RZUT WIATY

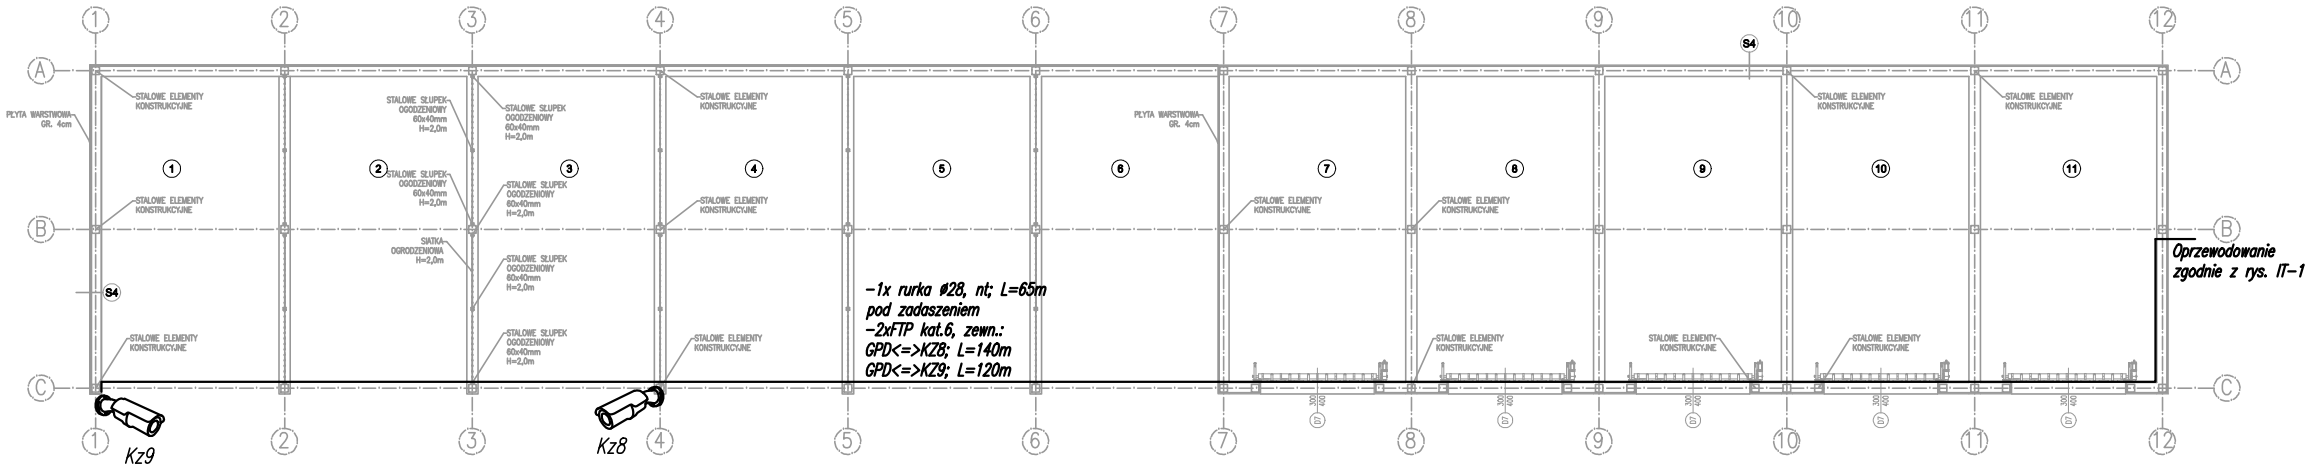

WYKAZ POMIESZCZEŃ			
NUMER POMIESZCZENIA	NAZWA POMIESZCZENIA	POWIERZCHNIA	WYKOŃCZENIE POSADZKI
1	OTWARTY BOKS NA ODPADY	39,2m2	KOSTKA BRUKOWA
2	OTWARTY BOKS NA ODPADY	39,2m2	KOSTKA BRUKOWA
3	OTWARTY BOKS NA ODPADY	39,2m2	KOSTKA BRUKOWA
4	OTWARTY BOKS NA ODPADY	39,2m2	KOSTKA BRUKOWA
5	OTWARTY BOKS NA ODPADY	39,2m2	KOSTKA BRUKOWA
6	OTWARTY BOKS NA ODPADY	39,2m2	KOSTKA BRUKOWA
7	ZAMKNIĘTY BOKS NA ODPADY	37,8m2	KOSTKA BRUKOWA
8	ZAMKNIĘTY BOKS NA ODPADY	37,8m2	KOSTKA BRUKOWA
9	ZAMKNIĘTY BOKS NA ODPADY	37,8m2	KOSTKA BRUKOWA
10	ZAMKNIĘTY BOKS NA ODPADY	37,8m2	KOSTKA BRUKOWA
11	ZAMKNIĘTY BOKS NA ODPADY	37,8m2	KOSTKA BRUKOWA
	RAZEM:	####	

LEGENDA:

K2, K3, K4, K5, K6 – Kamera tubowa IP 1/2,7" 5 Mpx CMOS, Smart H.265/H.264, 20 kl./s @ 5Mpx, WDR (120dB), mirco SD(max 256 GB), obiektyw stałoogniskowy 2,8 mm, IR 50 m, IP67, DC 12V/PoE, AI: SMD, perymetryka, 1/1 we/wy alarm, 1/1 we/wy audio – puszka montażowa

K1, K7, K8, K9 – Kamera tubowa IP 1/2,7" 5 Mpx CMOS, Smart H.265/H.264, 20 kl./s @ 5Mpx, WDR (120dB), mirco SD(max 256 GB), obiektyw motozoom 2,7–13,5 mm, IR 50 m, IP67, IK10 (opcja), DC 12V/PoE, AI: SMD, perymetryka, 1/1 we/wy alarm, 1/1 we/wy audio – puszka montażowa

K1, K2, K3, K4, K5 – puszka do docieplеń

K6, K7 – uchwyt słupowy

PD VSS – Punkt dystrybucyjny systemu CCTV
Szafa Rack z wyposażeniem wg schematu instalacji

Pole obserwacji projektowanych kamer:
K1 – brama wjazdowa
K2 – przestrzeń przed budynkiem od strony wschodniej
K3 – plac przed budynkiem
K4 – przestrzeń przed budynkiem od strony zachodniej
K5 – przestrzeń za budynkiem
K6 – wiata – strona wschodnia
K7 – wiata – strona zachodnia
K8 – kontenery wolnostojące
K9 – plac przed wiatą

Wysokość montażu kamer:
3,0m – kamery Kz1, Kz2
3,5m – kamery Kz3, Kz4, Kz5, Kz6, Kz7
3,5m – kamery Kz8, Kz9

Tytuł rysunku:	Rzut wiaty, instalacja systemu nadzoru wideo VSS		
Nr rysunku:	IT–3	Skala:	1:200
Nazwa obiektu budowlanego:	Budowa punktu selektywnej zbiórki odpadów komunalnych w Piaskach z budynkiem do obługi i wiatą z boksami oraz z zewnętrzną instalacją kanalizacji sanitarnej ze szczelnym zbiornikiem na ścieki, instalacją kanalizacji deszczowej ze szczelnymi zbiornikami na wody deszczowe, zewnętrzną linią kablową, utwardzeniami terenu z miejscami postojowymi, wagą i ogrodzeniem		
Projektował:	mgr inż. Marcin Łysiak, upr. bud. nr LUB/0094/PWOT/24 do proj. i kier. robotami budowlanymi w ogr. zakresie w spec. instalacyjnej w zakresie sieci, instalacji i urządzeń telekomunikacyjnych		
Sprawdził:	mgr inż. Piotr Chmielewski, upr. bud. nr LUB/0254/PWBT/22 do proj. i kier. robotami budowlanymi bez ograniczeń w spec. instalacyjnej w zakresie sieci, instalacji i urządzeń telekomunikacyjnych		
Data:	LIPIEC – WRZESIEŃ 2024		