


ROZWINIĘCIE INSTALACJI WODOCIĄGOWEJ

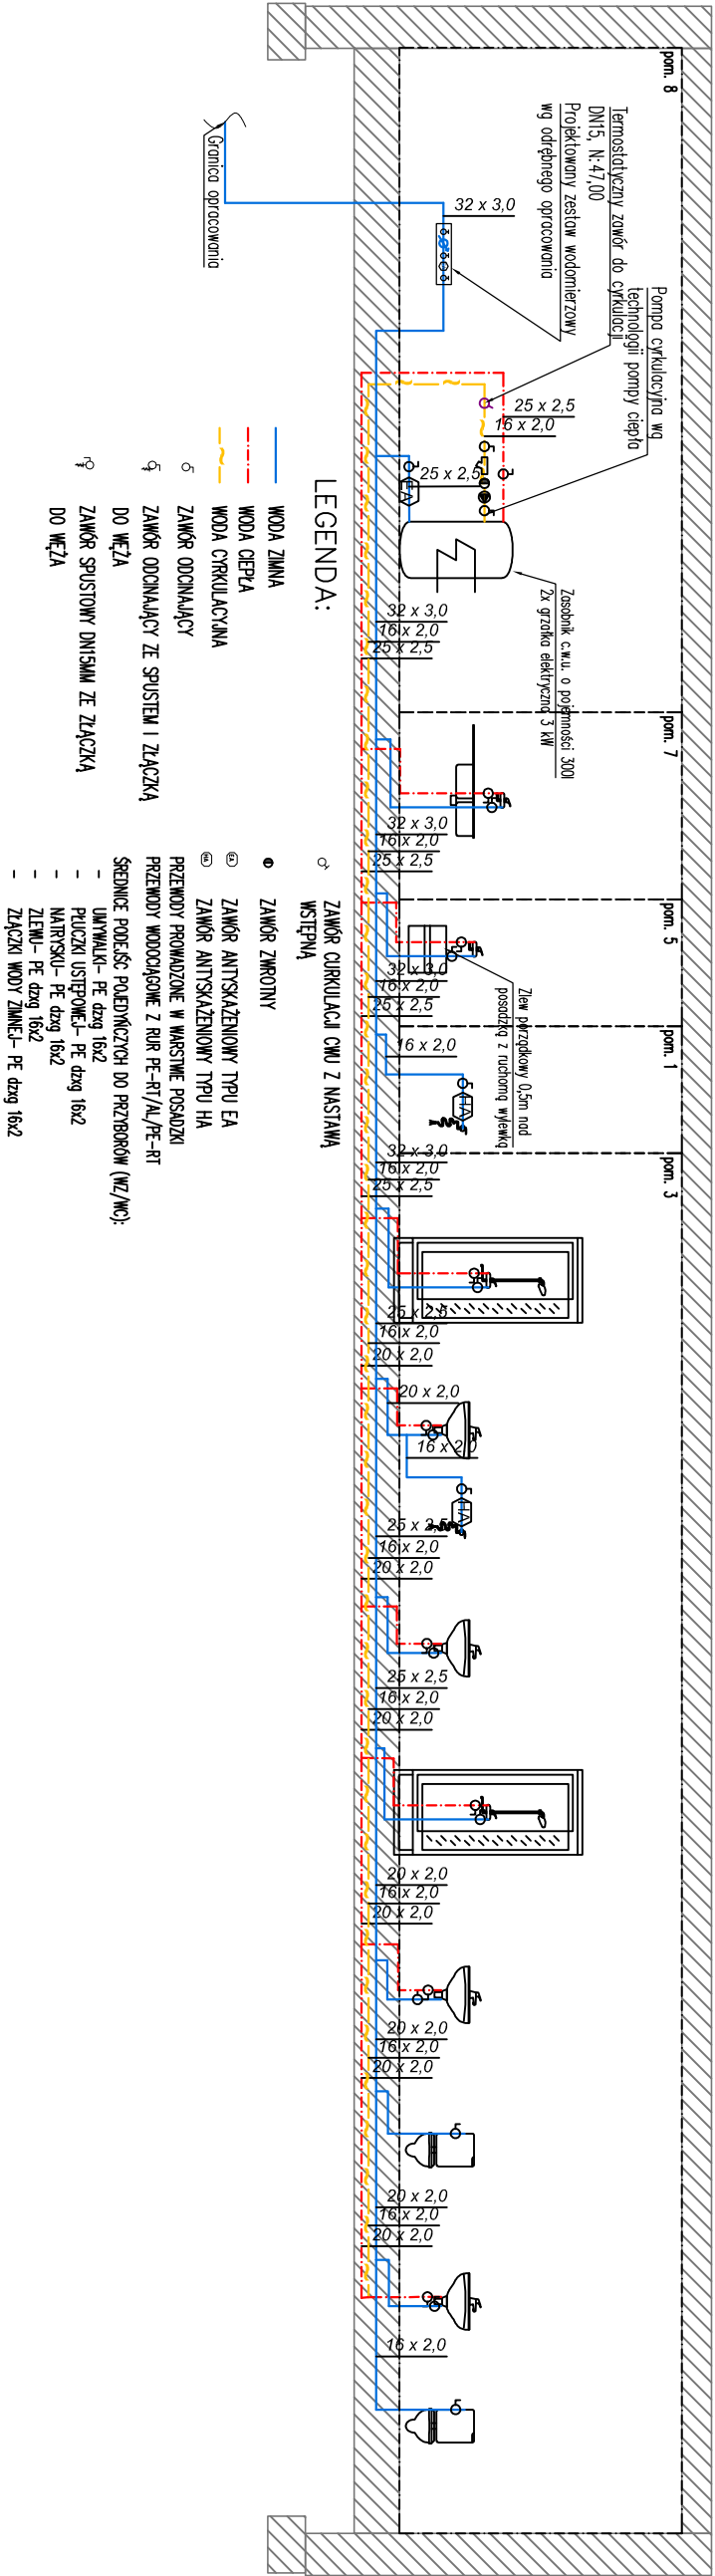

Jednostka projektowa:	<div><div><div>ECO PROJEKT WALDEMAR PASZKIEWICZ</div></div><div>ECO Projekt Waldemar Paszkiewicz Rycerska 5/60, 20-552 Lublin NIP 712-005-96-72, REGON 430337689</div></div>			
Jednostka projektowa br. sanitarnej:	<div><div><div>Ji SANIT Jarosław Jóźwiak</div></div><div>NIP: 714-193-71-84, tel. 506 741 896, e-mail: jozwiak@jisant.pl Ul. Inżynierska 9/49, 20-484 Lublin</div></div>			
Temat	Wewnętrzne instalacje sanitarne dla proj. punktu selektywnej zbiórki odpadów komunalnych			
Adres inwestycji	JEDNOSTKA EWIDENCYJNA: 061703.5 PRĄSKA GMINA OBRĘB: 061703.5.0017 KĘPIÓW NUMERY DZIAŁEK EWIDENCYJNYCH: 110/1 GMINA PIASKI UL. LUBELSKA 77 21-050 PIASKI			
Inwestor	PROJEKT TECHNICZNY			
Stadium	SANITARNA		Data: IX.2024	
Branża	Kart.bud.: XXII		Skala: -	
Nazwa rysunku	ROZWINIĘCIE-INSTALACJA WODOCIĄGOWA		Rys nr: S-02	
Funkcja	Imię, nazwisko, specjalność	Nr uprawnień	Podpis	
Projektant	mgr inż. Jarosław Jóźwiak	LUB/0063/PWBS/17		
Spawdzająca	mgr inż. Magdalena Jóźwiak	LUB/0067/PWBS/19		