ZBIORNIK BEZODPŁYWOWY ZB
Vc=8,9 m
Vu=8,4 m
Przekrój pionowy
skala 1:25

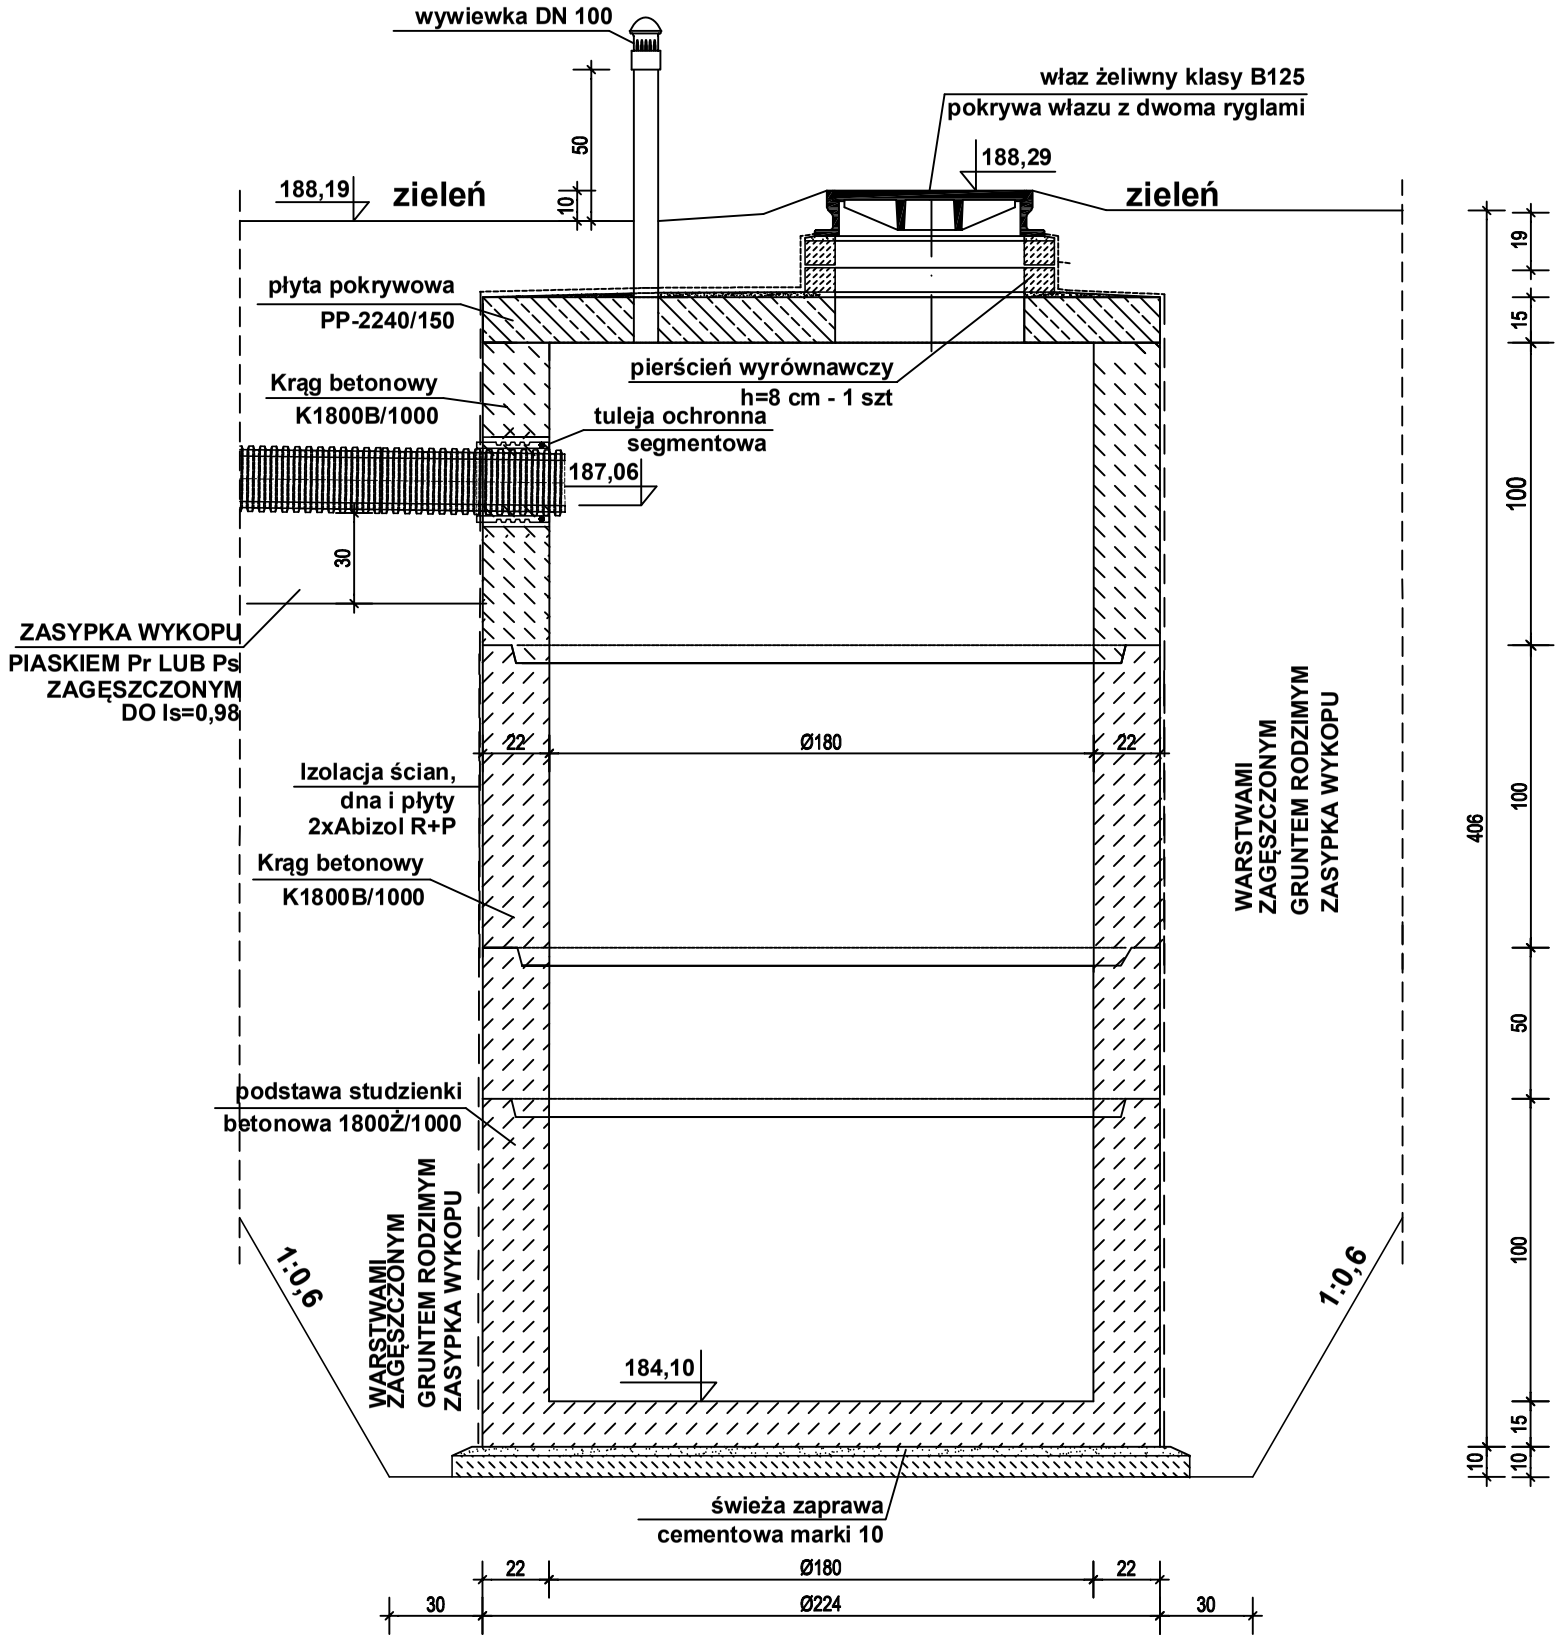

Jednostka projektowa:	ECO PROJEKT WALDEMAR PASZKIEWICZ	ECO Projekt Waldemar Paszkiewicz Rycerska 5/60, 20-552 Lublin NIP 712-005-96-72, REGON 430337689	
Jednostka projektowa br. sanitarnej:	JJ SANIT Jarosław Jóźwiak	JJ SANIT JAROSŁAW JÓŹWIAK Ul. Inżynierska 9/49, 20-484 Lublin NIP: 714-193-71-84, tel. 506 741 896, e-mail:jozwiak@jjsanit.pl	
Temat	Zewnętrzna instalacja kanalizacji sanitarnej i kanalizacji deszczowej dla proj. punktu selektywnej zbiórki odpadów komunalnych		
Adres inwestycji	JEDNOSTKA EWIDENCYJNA: 061703_5 PIASKI GMINA OBRĘB: 061703_5.0017 KĘBŁÓW NUMERY DZIAŁEK EWIDENCYJNYCH: 110/1, 110/4, 110/5		
Inwestor	GMINA PIASKI UL. LUBELSKA 77, 21-050 PIASKI		
Stadium	PROJEKT TECHNICZNY		Data: IX.2024
Branża	SANITARNA	Kat.bud.: XXII	Skala: 1:25
Nazwa rysunku	ZBIORNIK BEZODPŁYWOWY NR1 KD		Rys nr: S-05
Funkcja	Imię, nazwisko, specjalność	Nr uprawnień	Podpis
Projektant	mgr inż. Jarosław Jóźwiak	LUB/0063/PWBS/17	
Spawdzająca	mgr inż. Magdalena Jóźwiak	LUB/0067/PWBS/19	