


Profil podłużny A - B - C

skala 1:100/500

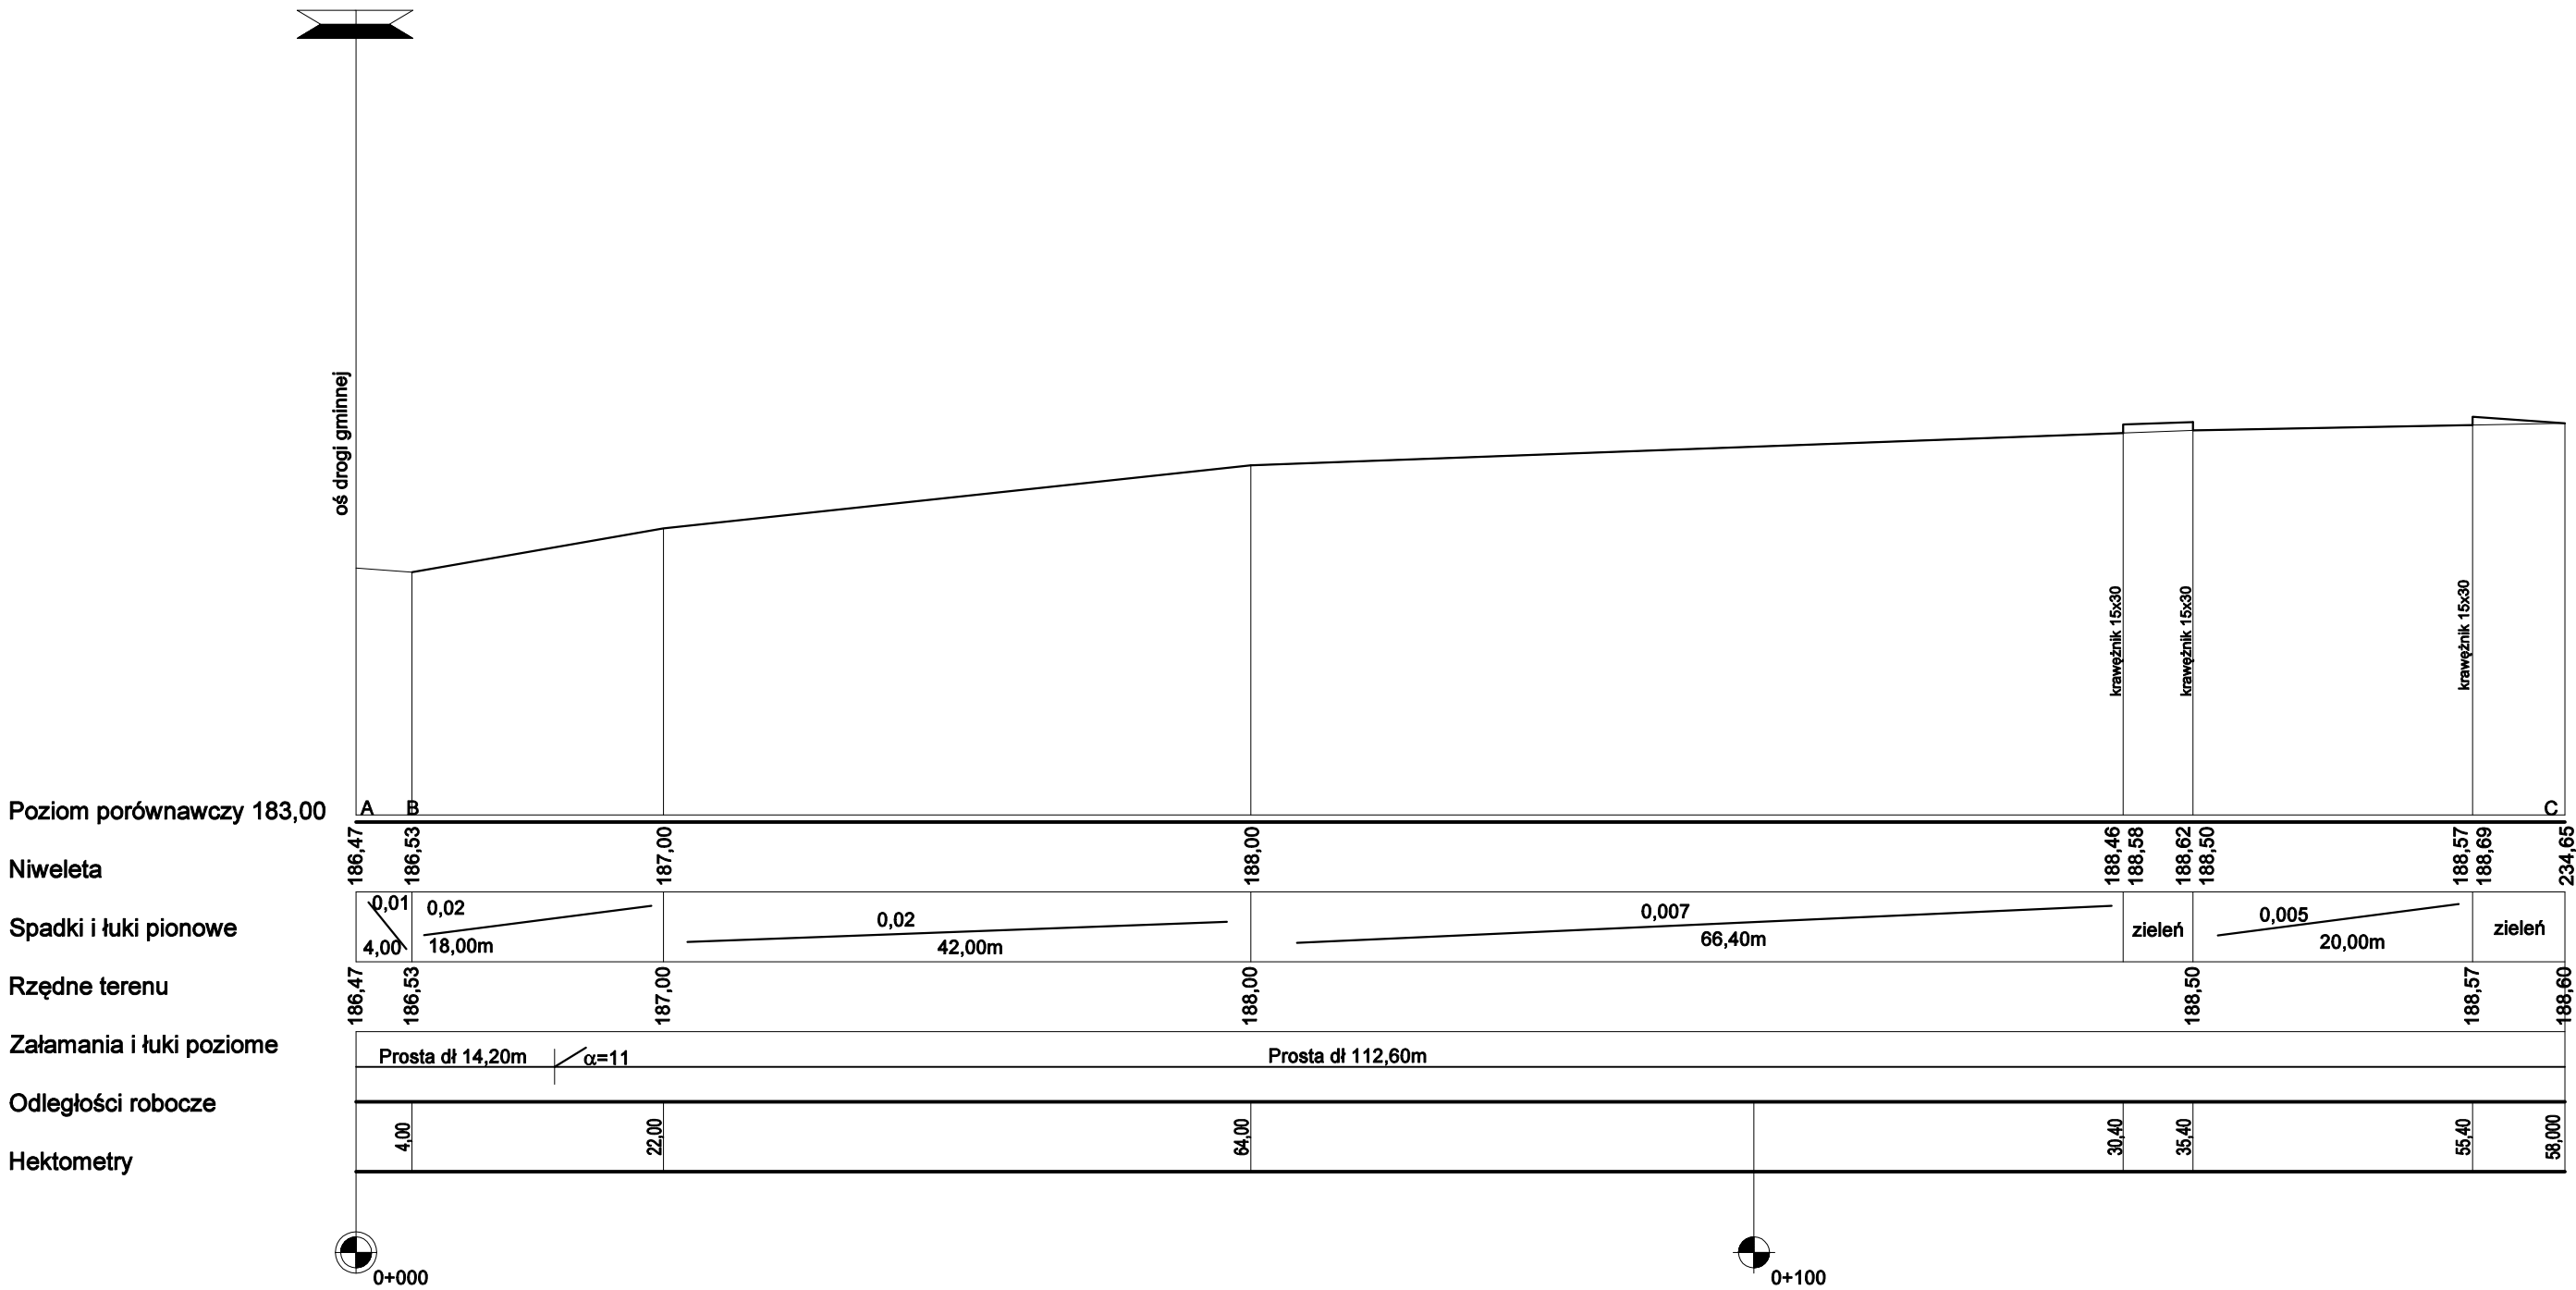

Tytuł rysunku:	Profil podłużny		
Nr rysunku:	3	Skala:	1:100/500
Nazwa obiektu budowlanego:	DROGI I PLAC Budowa punktu selektywnej zbiórki odpadów komunalnych w Piaskach z budynkiem do obsługi i wiatą z boksami oraz z zewnątrz instalacją kanalizacji sanitarnej ze szczelnym zbiornikiem na ścieki, instalacją kanalizacji deszczowej ze szczelnymi zbiornikami na wody deszczowe, zewnątrz linią kablową, utwardzeniami terenu z miejscami postojowymi, wagą i ogrodzeniem		
Projektowała:	inż. Marek Śmietanka, upr. bud. nr LUB/0179/PWOD/07 do projektowania i kierowania robotami budowlanymi bez ograniczeń w specjalności drogowej		
Data:	LIPIEC – WRZESIEŃ 2024		