


Przekroje konstrukcyjne
skala 1:10

Plac i parking

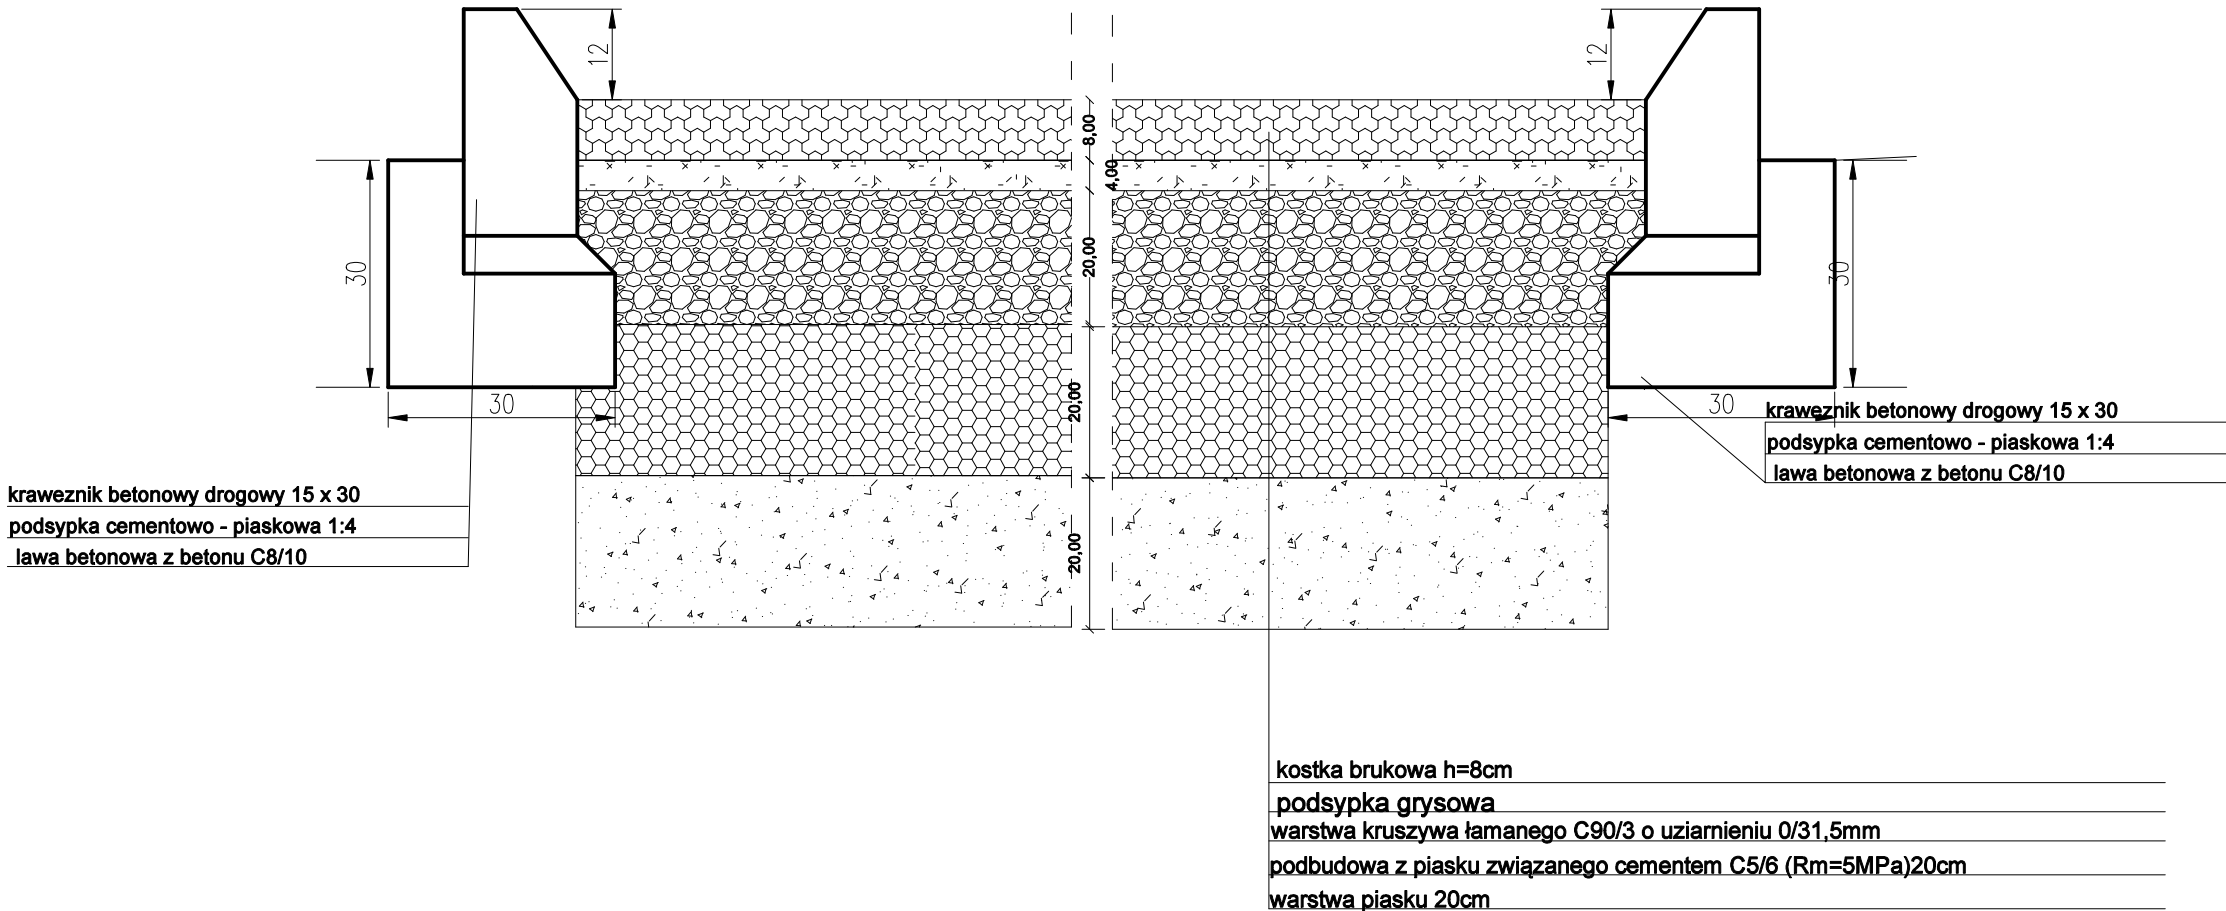

Tytuł rysunku:	Przekrój konstrukcyjny		
Nr rysunku:	4	Skala:	1:10
Nazwa obiektu budowlanego:	DROGI I PLACE Budowa punktu selektywnej zbiórki odpadów komunalnych w Piaskach z budynkiem do obsługi i wiatą z boksami oraz z zewnętrzną instalacją kanalizacji sanitarnej ze szczelnym zbiornikiem na ścieki, instalacją kanalizacji deszczowej ze szczelnymi zbiornikami na wody deszczowe, zewnętrzną linią kablową, utwardzeniami terenu z miejscami postojowymi, wagą i ogrodzeniem		
Projektowała:	inż. Marek Śmietanka, upr. bud. nr LUB/0179/PWOD/07 do projektowania i kierowania robotami budowlanymi bez ograniczeń w specjalności drogowej		
Data:	LIPIEC – WRZESIEŃ 2024		