



## Przekrój A-A km 0+000 - 2+109.60, 2+139.50 - 2+232.00

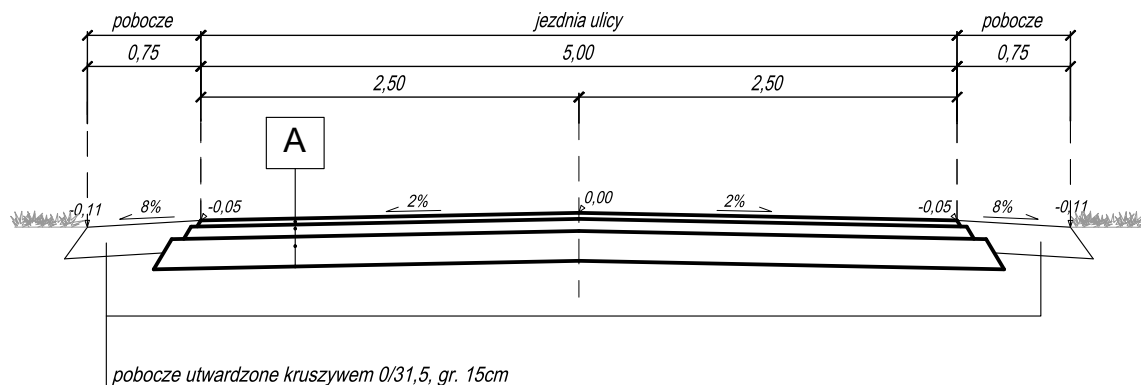

## Przekrój B-B km 2+109.60-2+114.60, 2+134.50-2+139.50

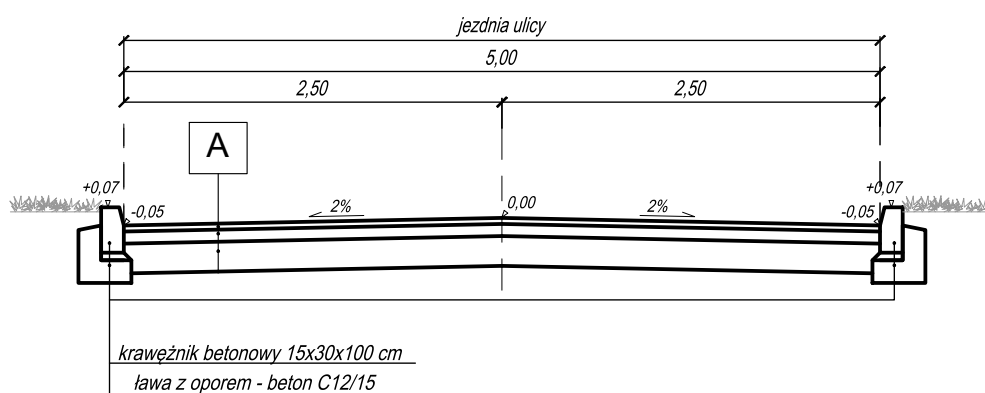

Warunki wodne: przeciętne  
Rodzaj gruntu: niewysadzinowe  
Grupa nośności podłoża: G1  
Obciążenie ruchem: KR2

### KONSTRUKCJE NAWIERZCHNI:

A	JEZDNIA[KR2]
4cm	Warstwa ścieralna z bet. asfaltowego
8cm	Warstwa wiążąca z bet. asfaltowego
20cm	Podbudowa z mieszanki niezwiązanej C90/3 o uziarnieniu 0/31,5, na powierzchni $E_{\geq 160}$ MPa
	Grunt rodzimy zagęszczony do wskaźnika 1,0; wtórny moduł odkształcenia min. 100 MPa

B	ZJAZDY [KR1]
4cm	Warstwa ścieralna z bet. asfaltowego
5cm	Warstwa wiążąca z bet. asfaltowego
20cm	Podbudowa z mieszanki niezwiązanej C90/3 o uziarnieniu 0/31,5, na powierzchni $E_{\geq 160}$ MPa
	Grunt rodzimy zagęszczony do wskaźnika 1,0; wtórny moduł odkształcenia min. 100 MPa

JEDNOSTKA PROJEKTOWA



**BIURO INŻYNIERSKIE**  
Łukasz Widański

ul. Truskawkowa 5, Szczesna, 05-600 Grójec  
tel. 512 425 611, email: biuroinzynierskie@op.pl  
www.bilw.pl

NAZWA OBIEKTU BUDOWLANEGO

**Rozbudowa drogi gminnej ul. Brzozowej położonej na granicy miejscowości Mirowice i Lisówek i ul. Wspólnej w miejscowości Gościeńczyce od ul. Wojska Polskiego do drogi gminnej położonej na dz. ew. nr 195 w Gościeńczycach**

INWESTOR

**Burmistrz Miasta i Gminy Grójec  
ul. Józefa Piłsudskiego 47, 05-600 Grójec**

BRANŻA

**Projekt techniczny  
TOM V - Branża drogowa**

FAZA PROJEKTU

**Projekt budowlany**

PROJEKTOWAŁ

**mgr inż. Łukasz Widański**

NUMER UPRAWNIENI  
MAZ/0143/POOD/12  
w specjał.drogowej

PODPIS

SPRAWDZIŁ

**mgr inż. Michał Bodych**

NUMER UPRAWNIENI  
MAZ/0393/POOD/11  
w specjał.drogowej

PODPIS

TYTUŁ RYSUNKU

**Przekroje poprzeczne typowe**

DATA

**07.2022**

SKALA

**1:50**

ARKUSZ

**1**

NUMER RYSUNKU

**03**