



PRZEKRÓJ KONSTRUKCYJNY  
OD KM 0+000,00 DO KM 0+032,00

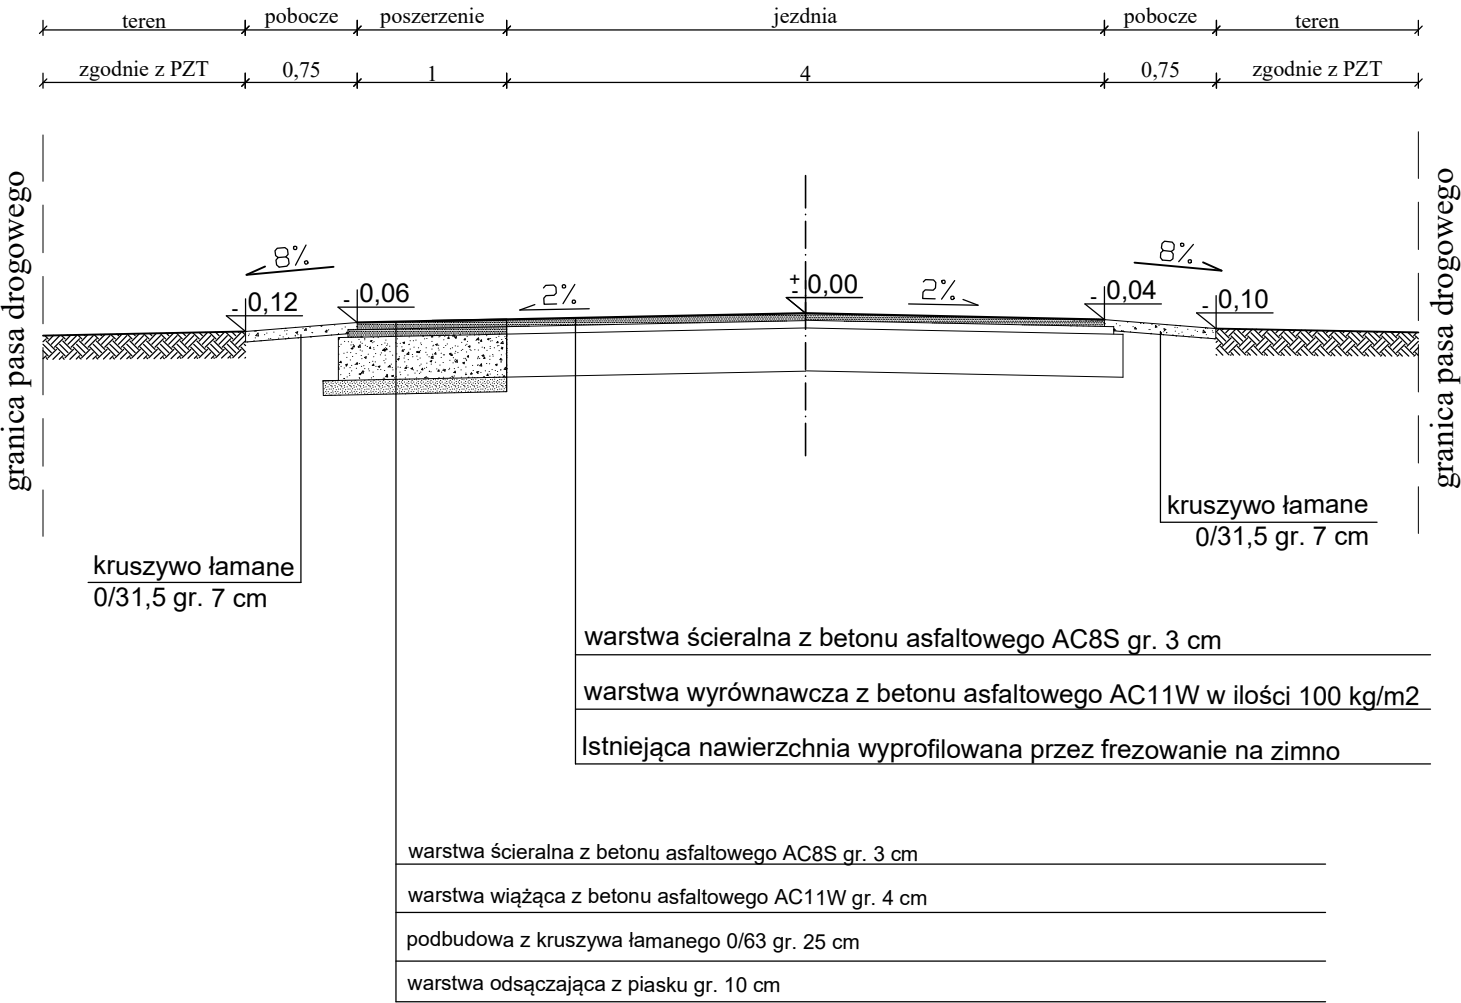

PRZEKRÓJ KONSTRUKCYJNY  
OD KM 0+040,00 DO KM 0+330,00

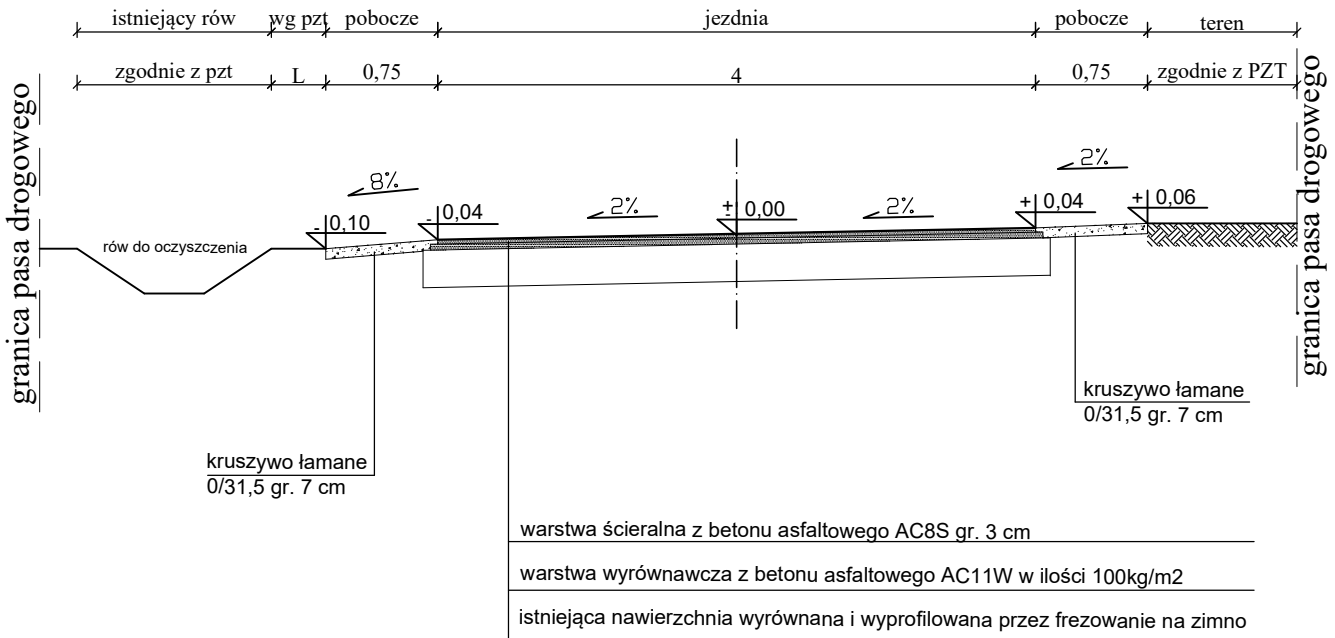

|   |                         |   |                  |        |
|---|-------------------------|---|------------------|--------|
| ZAMAWIAJĄCY:<br><b>Burmistrz Gminy i Miasta Przysucha</b><br><b>Plac Kolberga 11</b><br><b>26-400 Przysucha</b> |                         | WYKONAWCA:<br><b>Firma Usługowa MS</b><br><b>26-400 Przysucha, ul. Staszica 32</b><br><b>tel/ fax: 048 675 25 45, mobil: 0 509 024 080</b><br><b>e - mail: smaterek@o2.pl</b> |                  |        |
| AUTORZY   | IMIĘ I NAZWISKO         | SPECJALNOŚĆ   | NR UPRAWNIEŃ     | PODPIS |
| Projektant  | mgr inż. Szymon Materek | drogowa   | MAZ/0021/PWOD/07 |        |
| Opracował   | mgr Andrzej Zabieglik   |   |                  |        |
| Temat:<br><b>PRZEBUDOWA DROGI GMINNEJ NR 330949W</b><br><b>W MIEJSCOWOŚCI RUSKI BRÓD, UL. STRAŻACKA</b>         |                         |   |                  |        |
| Nazwa rysunku:<br><b>PRZEKROJE KONSTRUKCYJNE</b>  |                         |   |                  |        |
| Branża: Drogowa   |                         | Stadium: Materiały do zgłoszenia  |                  |        |
| Data: 10.2025   | Skala: 1:50             | Nr umowy: WIRiFZ.272.62.2025.PS   |                  |        |
| Nr rysunku:   |                         | MDZ/3   |                  |        |