



SCHEMAT ZASILANIA  
SCHEMAT ROZDZIELNI TP

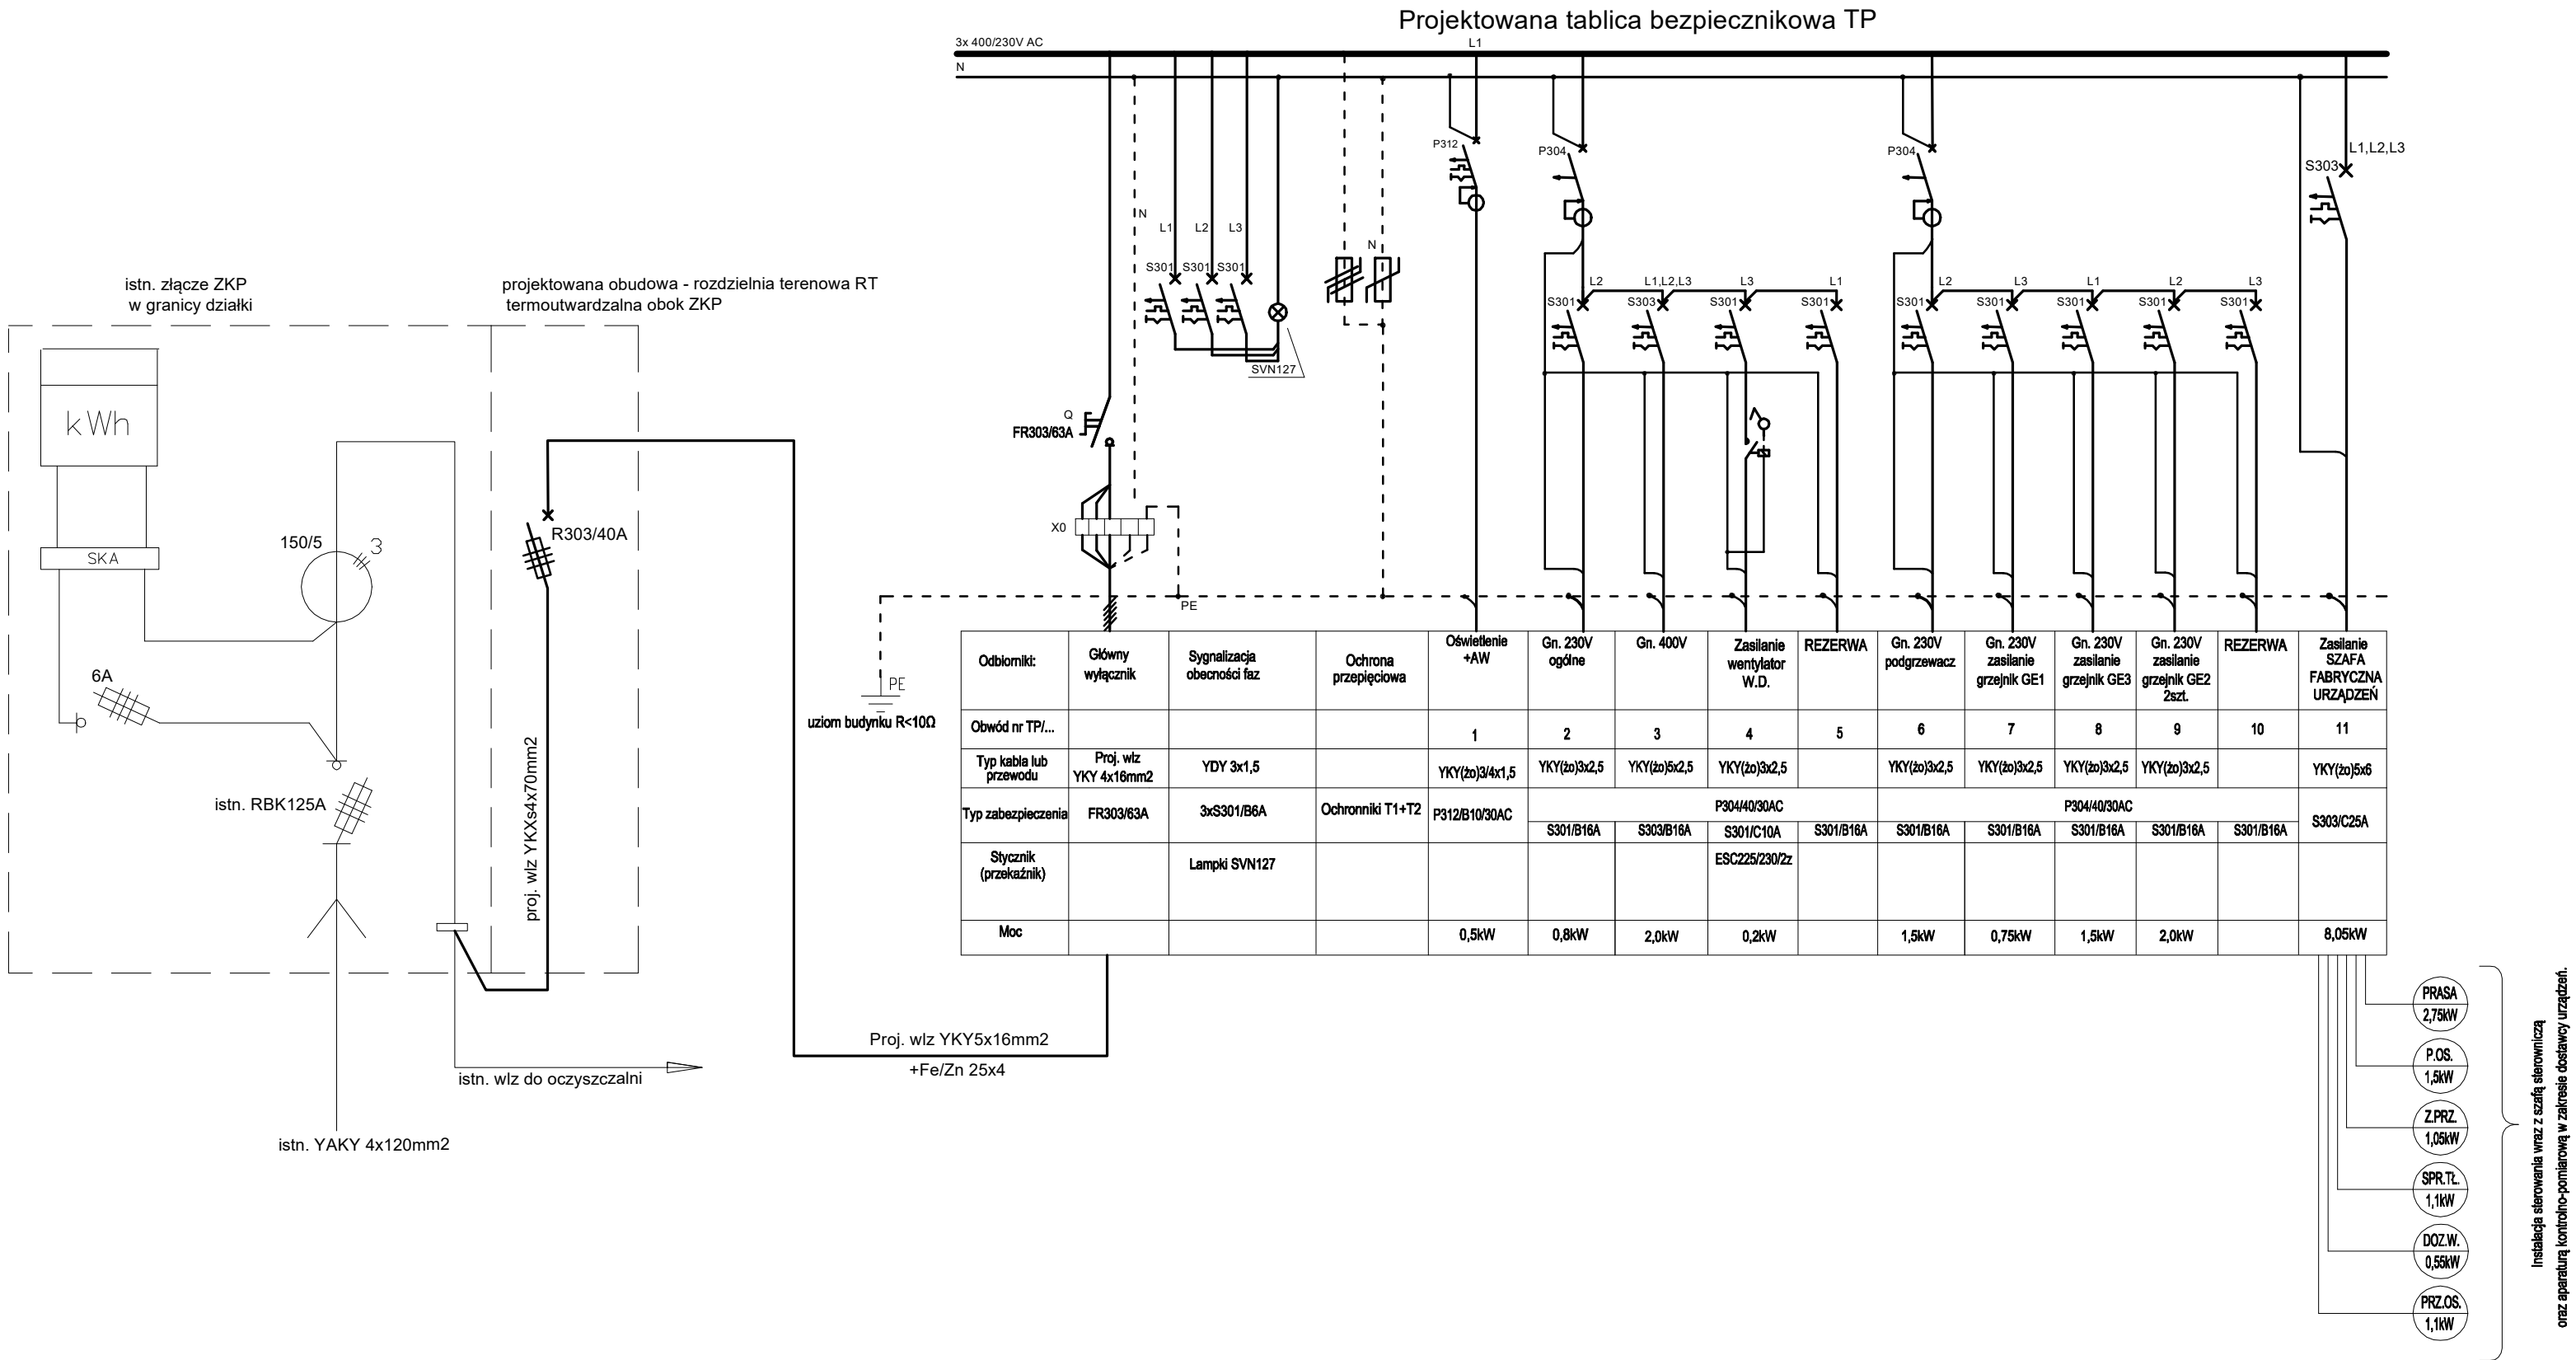

Projektowana TP  
Rozdzielnica natynkowa 3x18, IP65

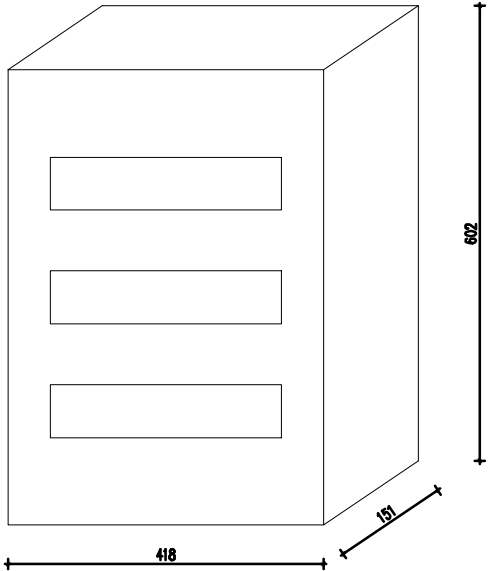

- UWAGA:**
- Układ sieci: TNC-S
  - Ochrona od porażen: **SZYBKE WYŁĄCZENIE ZASILANIA ODBIORNIKÓW**
  - Obudowa tablicy natynkowej 3x18 z listwami przyłączeniowymi N+PE
  - Tablice wyposażyć w rozłącznik izolacyjny typu FR303 oraz inną aparaturę zgodnie ze schematem.

		BIONOR Sp. z o.o. ul. Jana Karaskiego 1, 25-214 Kielce tel./fax 41 348 33 03; 607 069 858 www.bionor.pl; bionor@bionor.pl	
Objekt:	Mechaniczno - biologiczna oczyszczalnia ścieków w m. Dziekanowice		
Zamierzenie budowlane:	Rozbudowa oczyszczalni ścieków w miejscowości Dziekanowice na działce nr ewid. 37/13 obręb geodezyjny 0002 Dziekanowice		
Adres obiektu:	MSC.DZIEKANOWICE, GM. ŁUBOWO, POW. GNIEŹNIENSKI, WOJ. WIELKOPOLSKIE	Inwestor:	GMINA ŁUBOWO 62-260 ŁUBOWO 1
Opracowanie:	PROJEKT TECHNICZNY	Stadium:	PROJEKT ARCHITEKTONICZNO - BUDOWLANY
Branża:	INSTALACJE ELEKTRYCZNE	Data:	Skala:
Nazwa rysunku:	SCHEMAT ZASILANIA, SCHEMAT ROZDZIELNI TP	10.2024r.	E/4
Imię i nazwisko		Numer uprawnień, specjalność:	Podpis:
Projektant:	mgr inż. Marek Alf	SWK/0096/PWOE/14, elektryczna	
Projektant sprawdzający:	mgr inż. Jarosław Kolera	KI-214/93, elektryczna	