
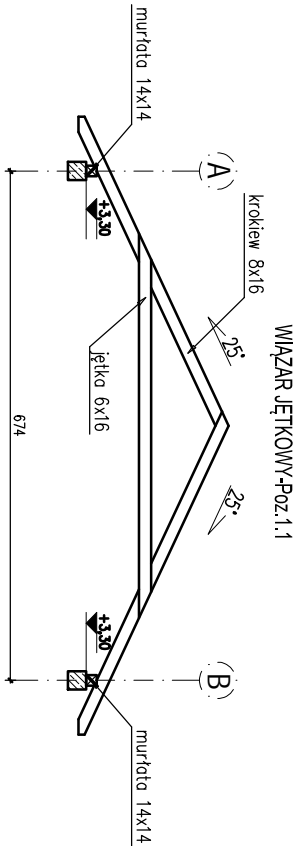



RZUT WIĘŻBY DACHOWEJ-ELEMENTY KONSTRUKCYJNE SKALA 1:100

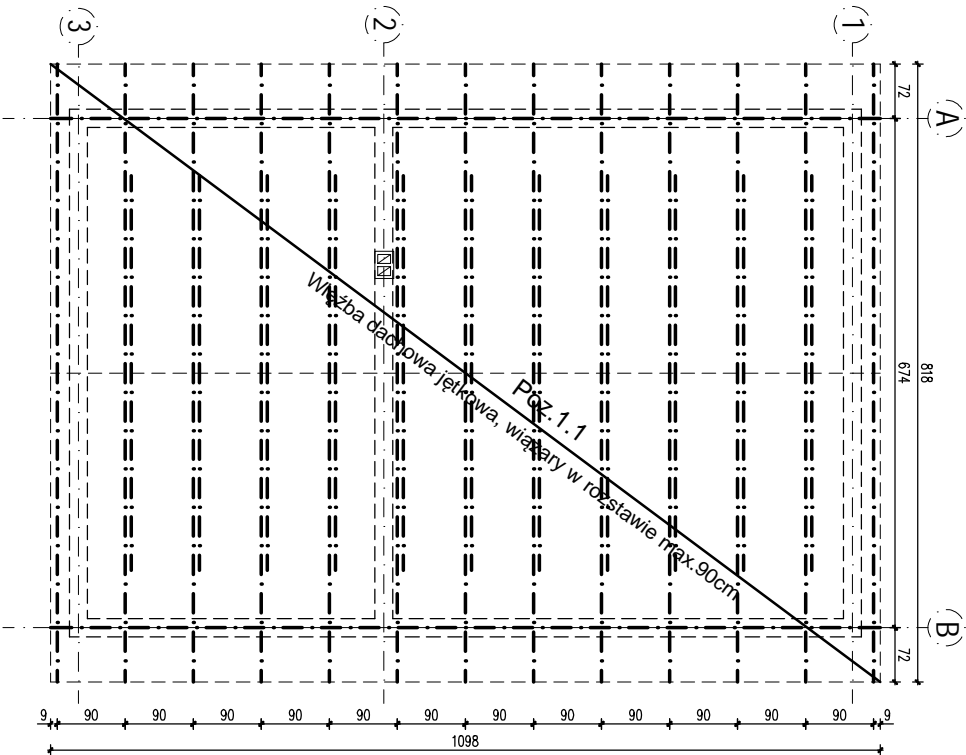

Drewno: Klasa C24

<div><div></div><div><div>BIONOR Sp. z o.o.</div><div>ul. Jana Karckiego 1, 25-214 Kielce</div><div>tel./fax 41 348 33 03; 607 069 858</div><div>www.bionor.pl; bionor@bionor.pl</div></div></div>									
Objekt:	Mechaniczno - biologiczna oczyszczalnia ścieków w m. Dziekanowice								
Zamierzenie budowlane:	Rozbudowa oczyszczalni ścieków w miejscowości Dziekanowice na działce nr ewid. 37/13 obręb geodezyjny 0002 Dziekanowice								
Adres obiektu:	MSC.DZIEKANOWICE, GM. LUBOWO, POW. GNIĘZIŃSKI, WOJ. WIELKOPOLSKIE				Investor:	GMINA LUBOWO 62-260 LUBOWO 1			
Opracowanie:	PROJEKT BUDOWLANY				Stadium:	PROJEKT TECHNICZNY			
Branża:	KONSTRUKCYJNA					Data:	Skala:	Nr rys.:	
Nazwa rysunku:	BUDYNEK Z INSTALACJĄ DO ODWADNIANIA OSADU I STANOWISKIEM ODBIORU OSADU					10.2024r.	1:100	K/3	
	RZUT WIĘŻBY DACHOWEJ - elementy konstrukcyjne								
	Inne i uwagi					Podpis:			
Projektant:	mgr inż. Marcin Nosek					SWK/01 11/P/POOK/06			
Projektant	mgr inż. Katarzyna Sołtys					SWK/02 13/P/WBkb/15			
Sprawdzający:									

UWAGI

1. Rysunek rozpatrywać łącznie z projektem architektury oraz projektami branżowymi.
2. Otwory pod instalacje wg projektów branżowych.