


RZUT ISTNIEJĄCEGO BUDYNKU OCZYSZCZALNI ŚCIEKÓW - INSTALACJA WODOCIĄGOWA skala 1:100

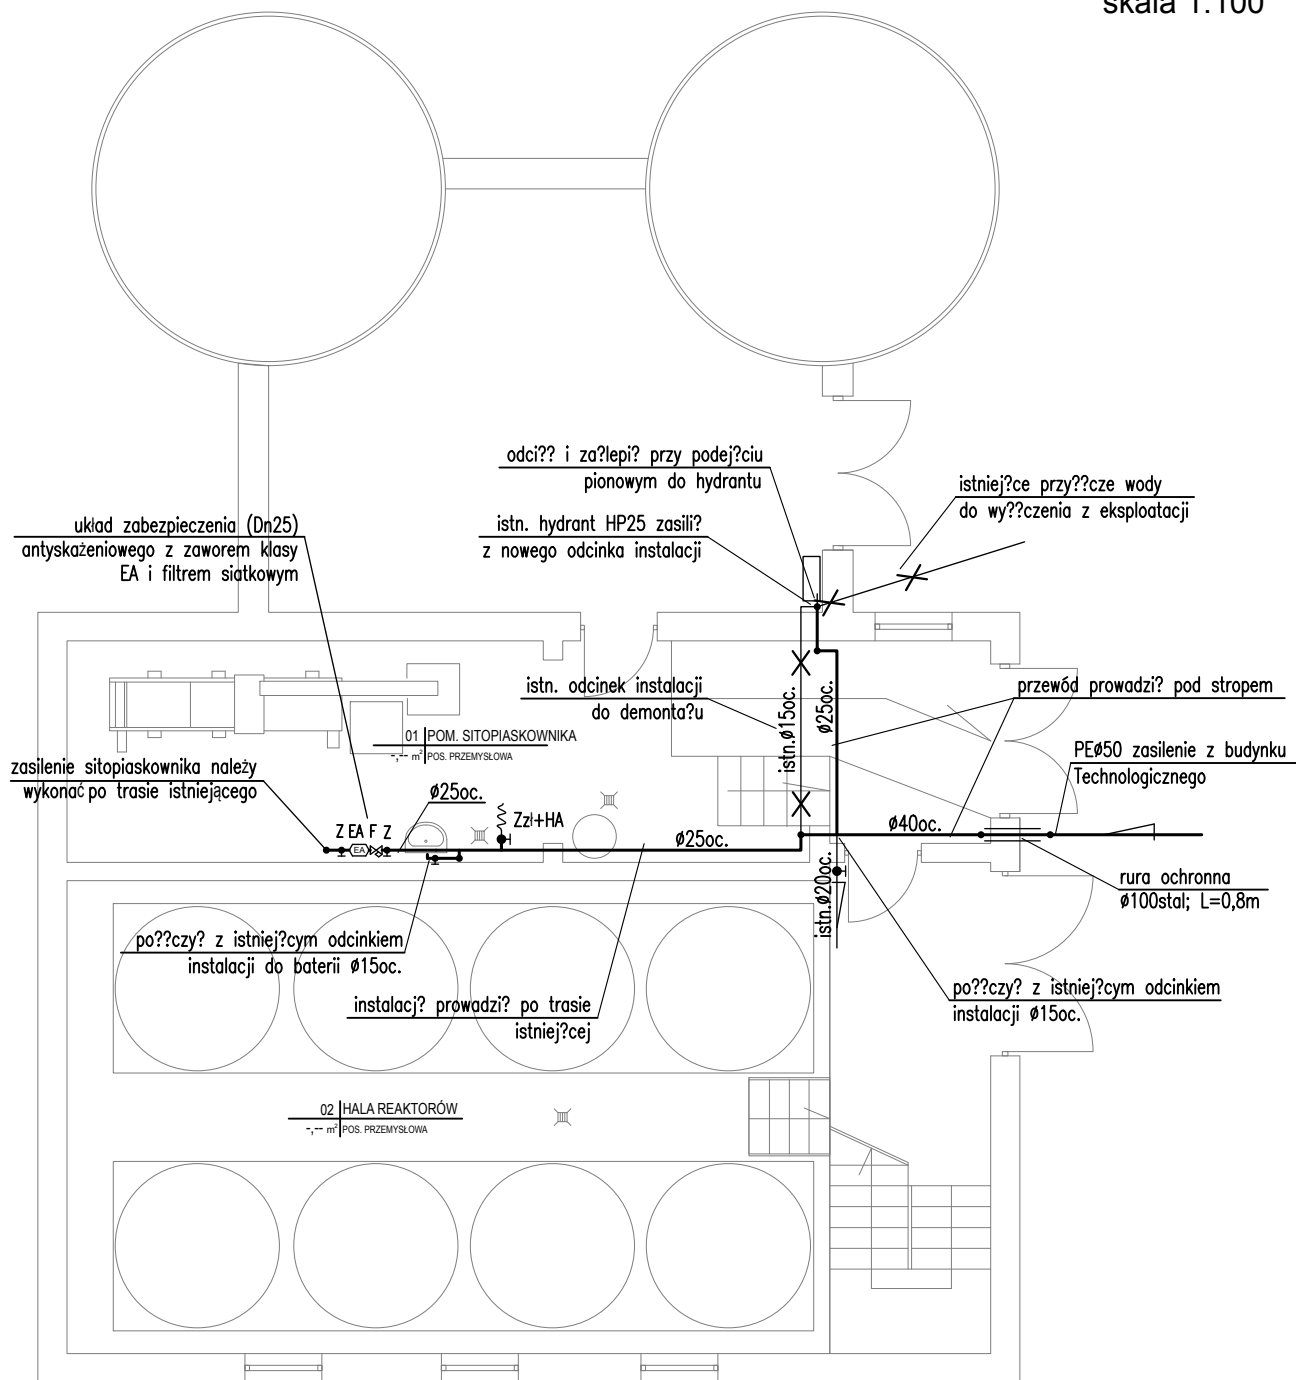

OBJAŚNIENIA:

- woda zimna;
- Zz+HA — zawór ze złączką do węża DN15 i zaworem antyskażeniowym HA216 3/4";



BIONOR Sp. z o.o.
ul. Jana Karłowicza 1, 25-214 Kielce
tel./fax 41 348 33 03; 607 069 858
www.bionor.pl; bionor@bionor.pl

Obiekt:	Mechaniczno - biologiczna oczyszczalnia ścieków w m. Dziekanowice			
Zamierzenie budowlane:	Rozbudowa oczyszczalni ścieków w miejscowości Dziekanowice na działce nr ewid. 37/13 obręb geodezyjny 0002 Dziekanowice			
Adres obiektu:	MSC.DZIEKANOWICE, GM. LUBOWO, POW. GNIĘZIŃSKI, WOJ. WIELKOPOLSKIE	Investor:	GMINA LUBOWO 62-260 LUBOWO 1	
Opracowanie:	PROJEKT BUDOWLANY	Stadium:	PROJEKT TECHNICZNY	
Branża:	SANITARNA	Data:	Skala:	Nr rys.:
Nazwa rysunku:	RZUT ISTNIEJĄCEGO BUDYNKU OCZYSZCZALNI ŚCIEKÓW - INSTALACJA WODOCIĄGOWA	08.2024r.	1:100	S/3
Projektował:	mgr inż. Marcin Gruchała	Numer uprawnień, specjalność:	Podpis:	
Sprawił:	mgr inż. Tomasz Religa	PDK/0009/POOS/07		