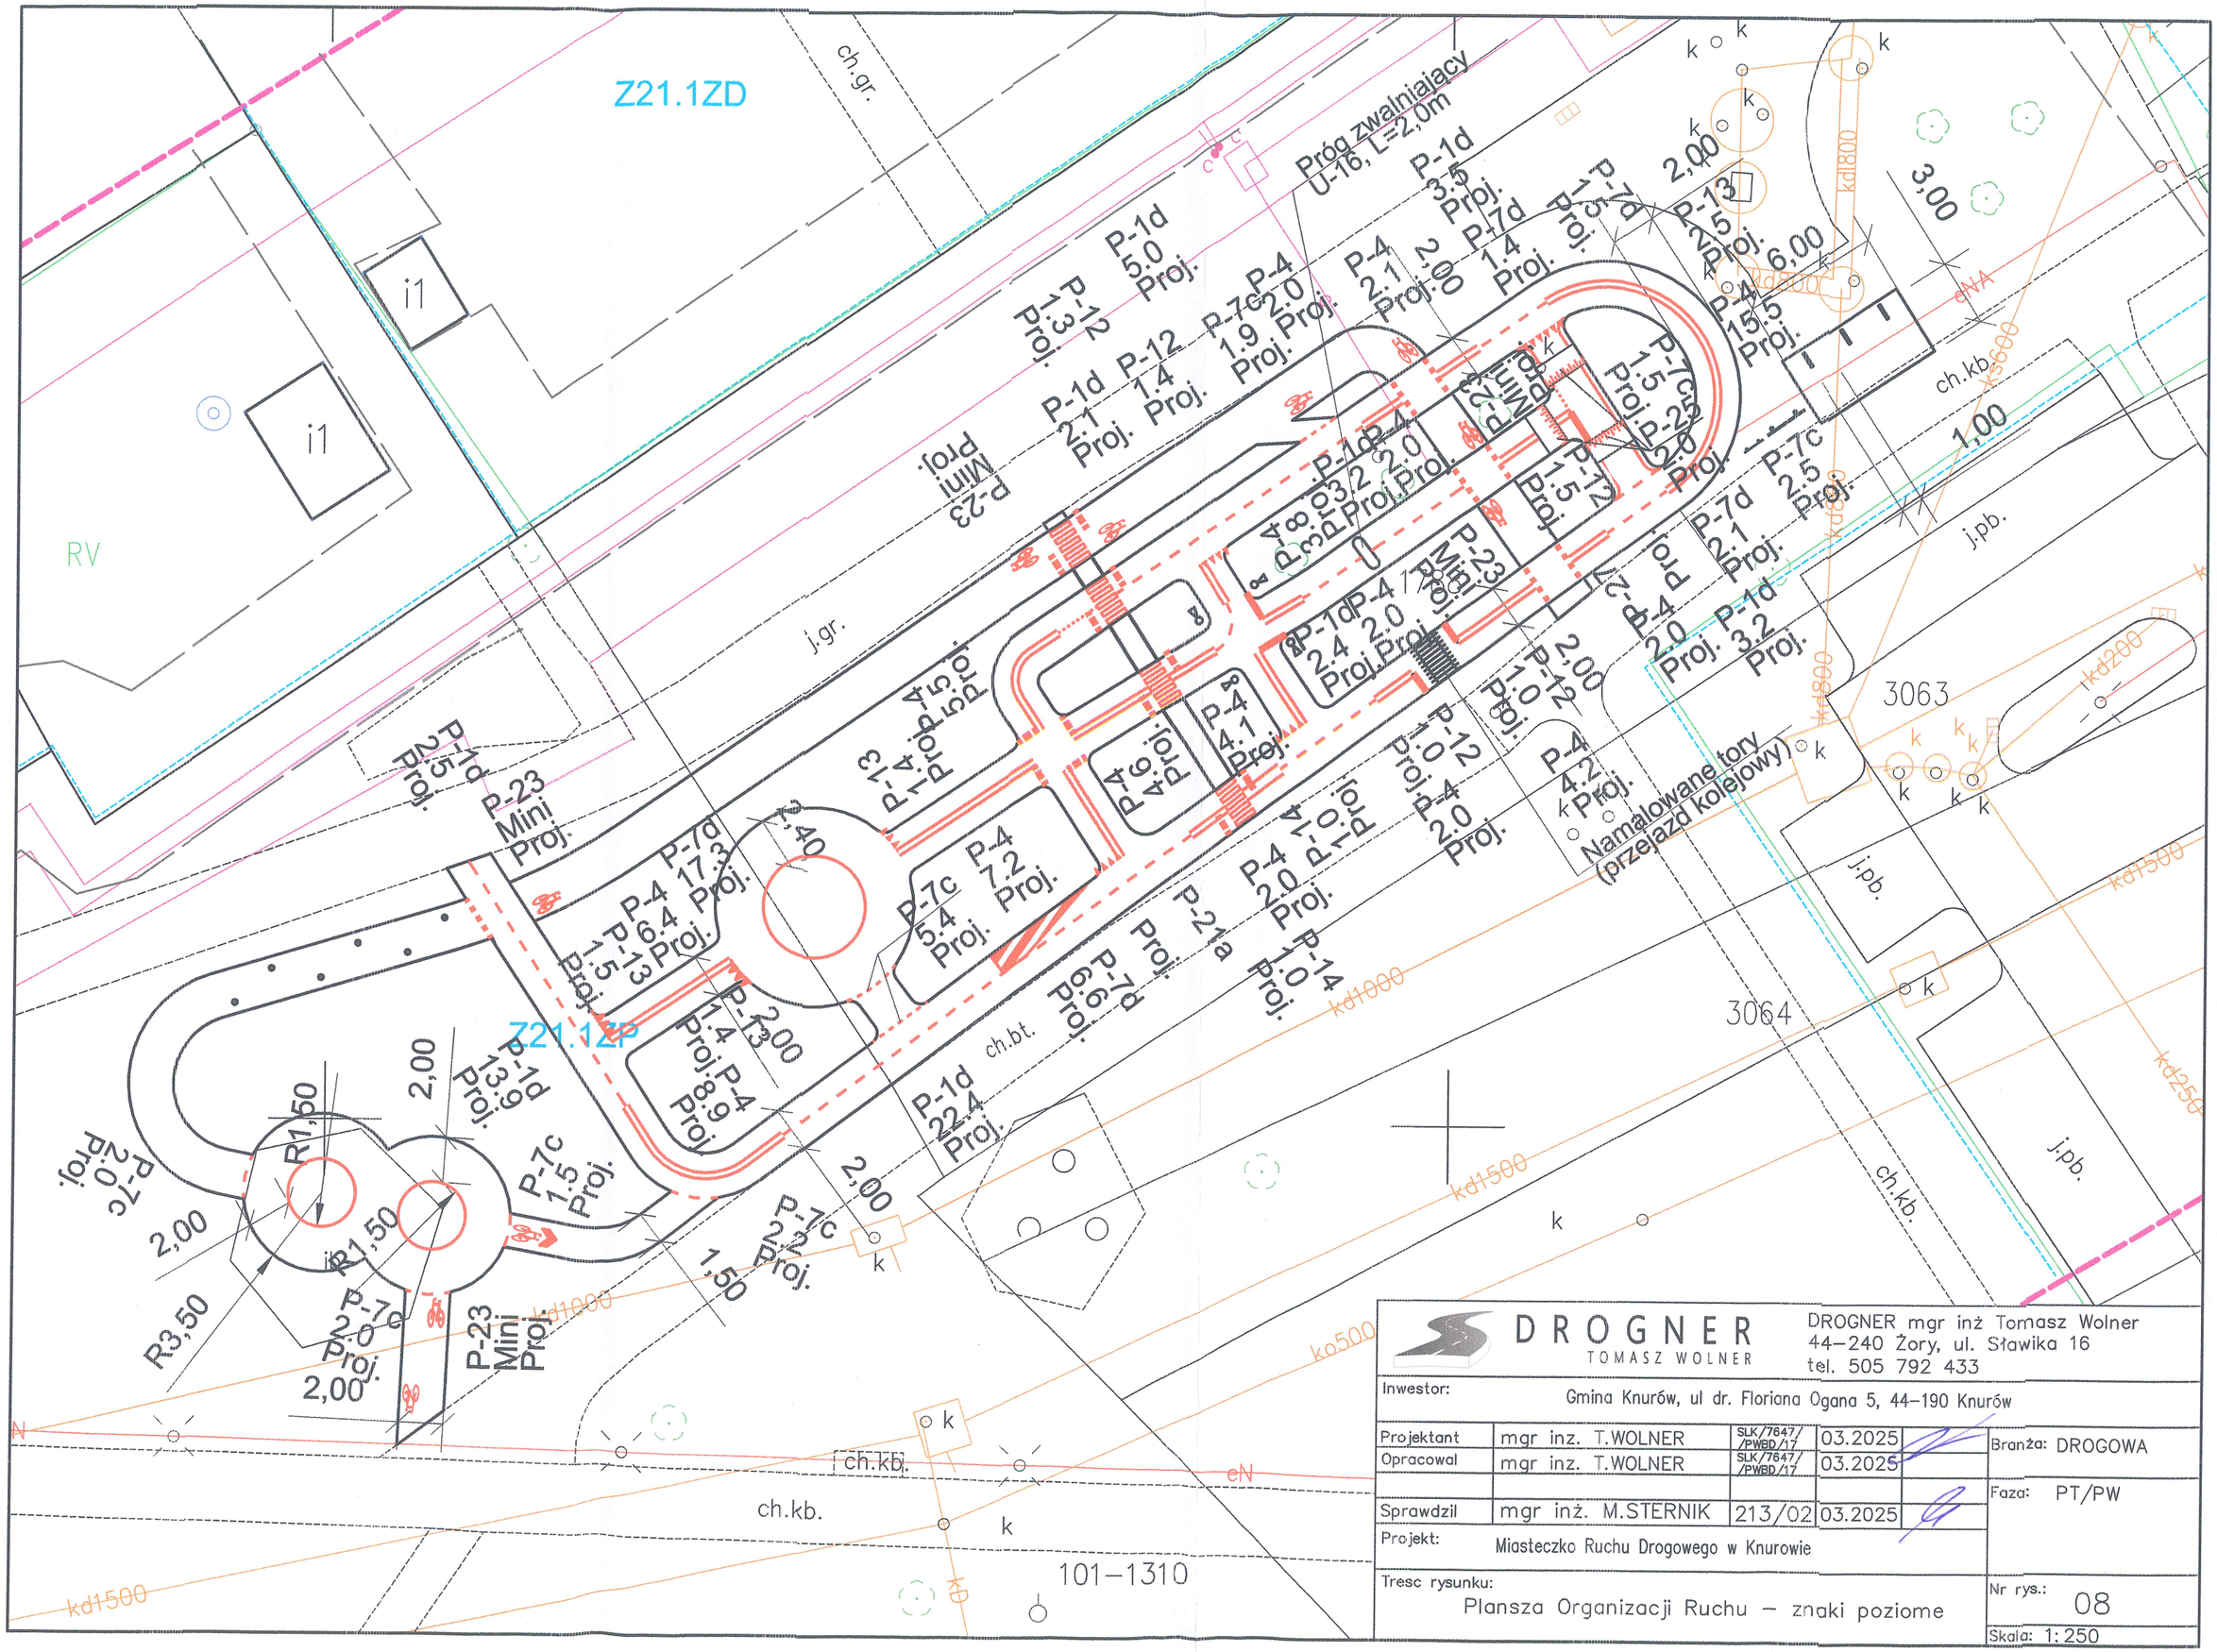

DROGNER
TOMASZ WOLNER

DROGNER mgr inż Tomasz Wolner
44-240 Żory, ul. Sławika 16
tel. 505 792 433

Inwestor: Gmina Knurów, ul dr. Floriana Ogana 5, 44-190 Knurów

Projektant	mgr inz. T.WOLNER	SLK/7647/ /PWBD/17	03.2025	
Opracowal	mgr inz. T.WOLNER	SLK/7647/ /PWBD/17	03.2025	
Sprawdzil	mgr inż. M.STERNIK	213/02	03.2025	

Branża: DROGOWA

Faza: PT/PW

Projekt: Miasteczko Ruchu Drogowego w Knurowie

Tresc rysunku: Plansza Organizacji Ruchu – znaki poziome

Nr rys.: 08

Skala: 1:250