



SPOSÓB MALOWANIA NAWIERZCHNI

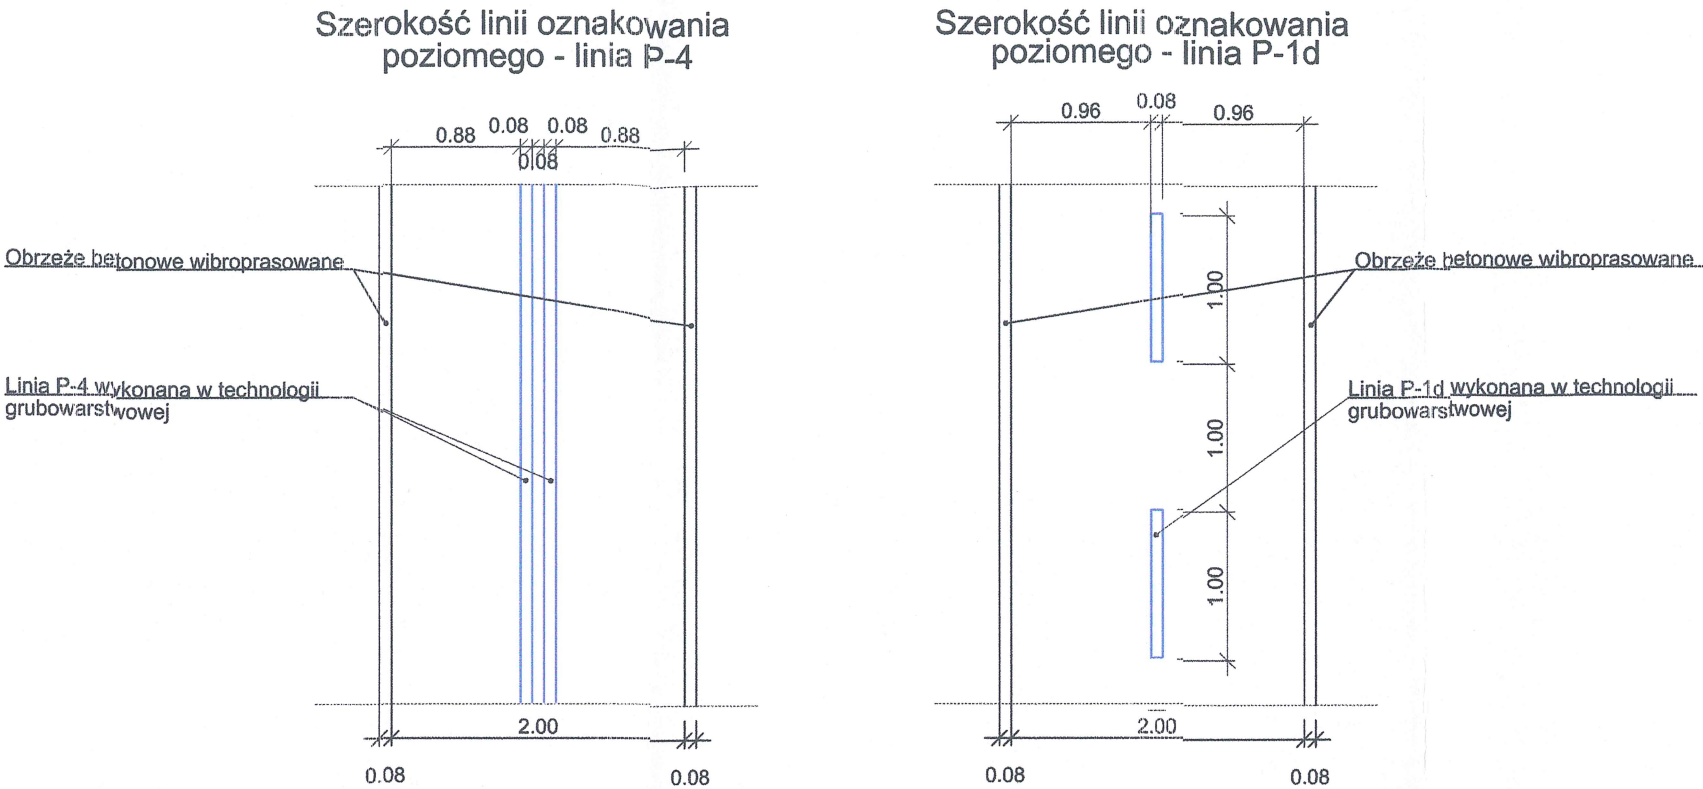


Oznakowanie poziome wykonać w technologii grubowarstwowej
Szerokość linii = 8 cm (zmniejszenie szerokości o 33%)

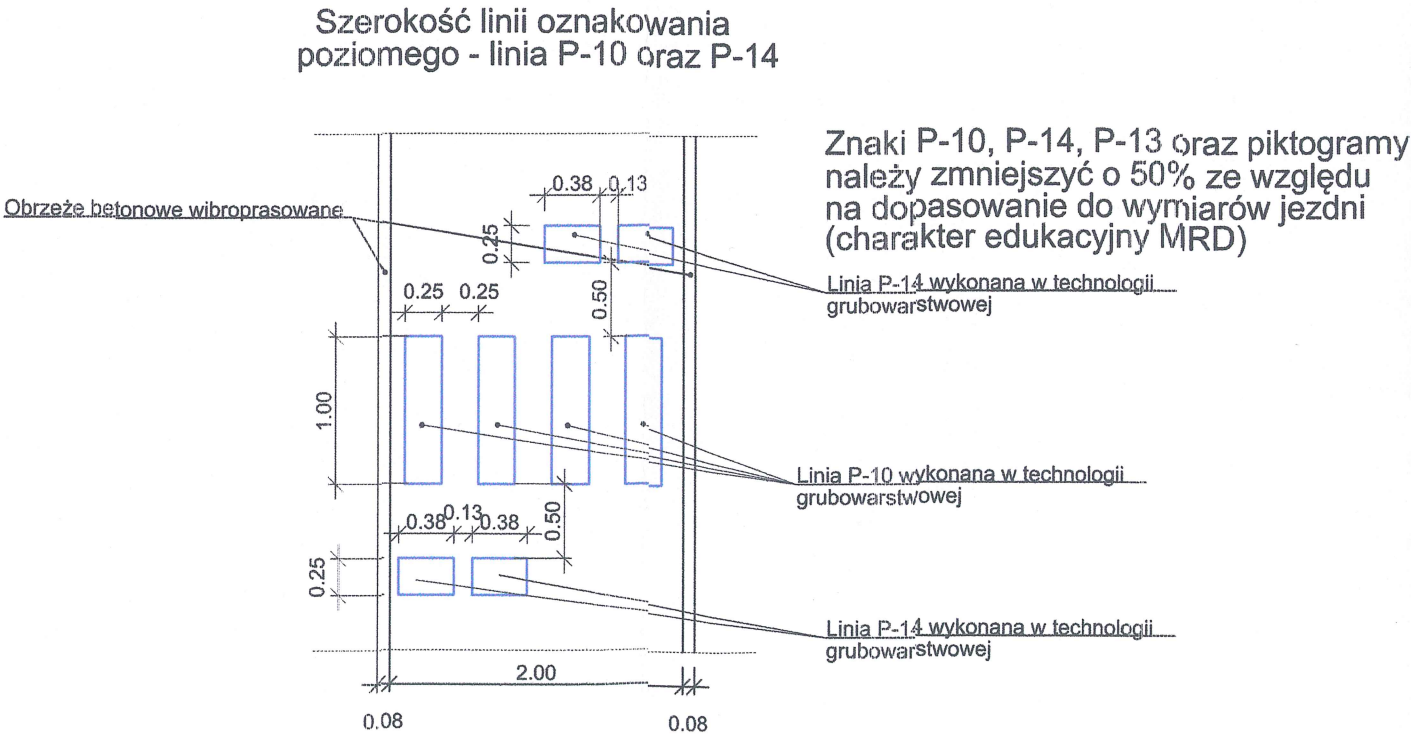

UWAGA!

ZE WZGLĘDU NA CHARAKTER EDUKACYJNY
MIASTECZKA RUCHU DROGOWEGO, SZEROKOŚĆ
LINII OZNAKOWANIA POZIOMEGO NALEŻY
ZMNIJSZYĆ O 33% (Z 12 CM NA 8 CM), NATOMIAST
POWIERZCHNIĘ ZNAKÓW TYPU P-10, P-14, P-13
ORAZ PIKTOGRAMY NALEŻY ZMNIJSZYĆ O 50%
MALOWANIE WYKONAĆ W TECHNOLOGII GRUBOWARSTWOWEJ



DROGNER

TOMASZ WOLNER



DROGNER mgr inż. Tomasz Wolner

44-240 Żory, ul. Sławika 16

tel. 505 792 433

Inwestor:

Gmina Knurów, ul dr. Floriana Ogana 5, 44-190 Knurów

Projektant	mgr inż. T.WOLNER	SLK/7647/ /PWBD/17	03.2025		Branża: DROGOWA
Opracował	mgr inż. T.WOLNER	SLK/7647/ /PWBD/17	03.2025		
Sprawdził	mgr inż. M.STERNIK	213/02	03.2025		Faza: PT/PW
Projekt: Miasteczko Ruchu Drogowego w Knurowie					
Tresc rysunku: SPOSÓB MALOWANIA NAWIERZCHNI					Nr rys.: 06
					Skala: 1:50