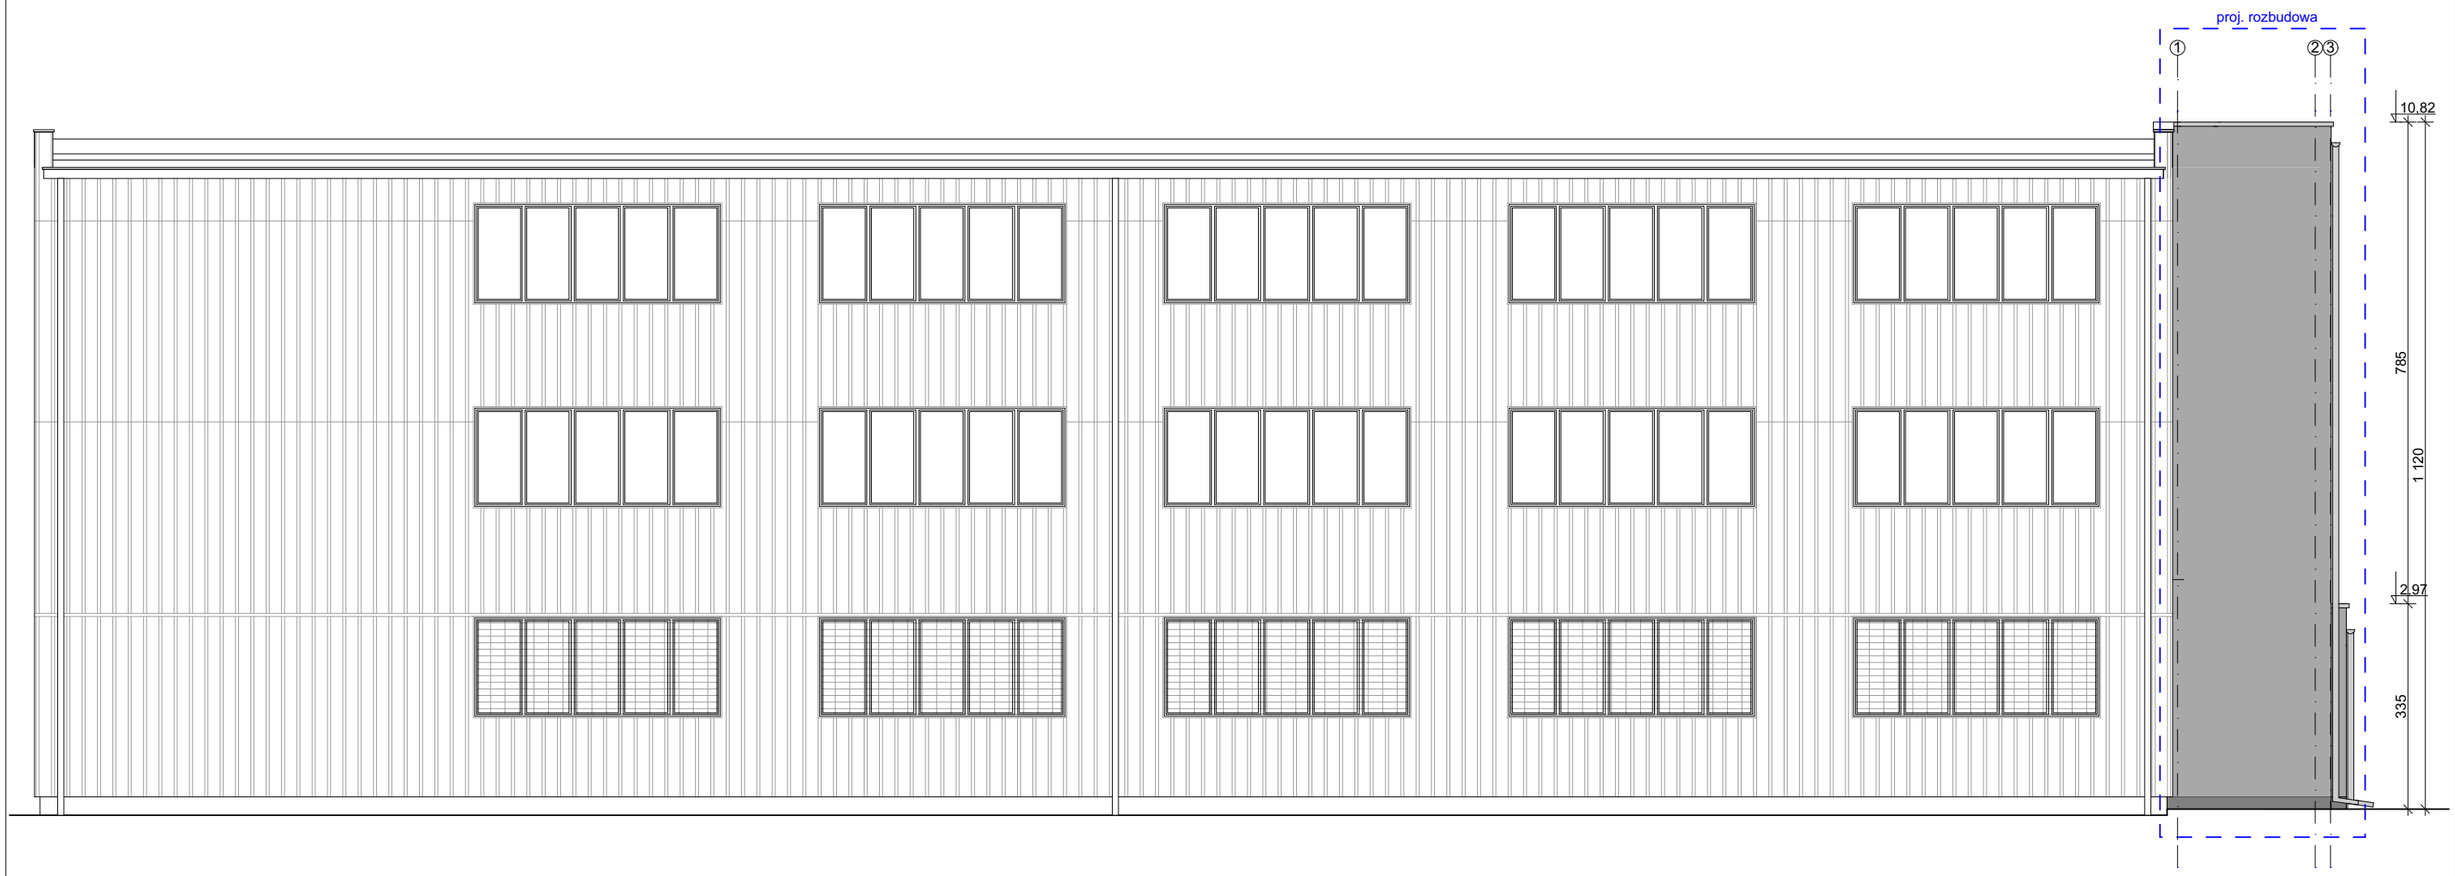

KOLORYSTYKA:

- Tynk cokołowy – kolor: ciemnoszary
- Tynk cienkowarstwowy elewacyjny – kolor: szary
- Obróbki blacharskie, orynnowanie – kolor: cynk
- Stolarka - kolor: biały

1. Wymiary podano w cm.
2. Rozpatrywać łącznie z opisem oraz rysunkami projektów branżowych.
3. Całość robót należy wykonać zgodnie z :
- niniejszym projektem,
- "Warunkami technicznymi wykonania i odbioru robót bud.- montażowych",
- aktualnymi przepisami bhp i ppoż.,
- obowiązującymi przepisami i normami.

PRACOWNIA PROJEKTOWA
BIURO INŻYNIERSKIE ROBERT TELESZYŃSKI
42-202 Częstochowa, ul. Raciborska 13, tel. 504 645 245

PROJEKT
ROZBUDOWA BUDYNKU SPECJALNEGO OŚRODKA SZKOLNO-WYCHOWAWCZEGO NR 1 W CZĘSTOCHOWIE O ZEWNĘTRZNY SZYB WINDY Z WINDĄ OSOBOWĄ DLA OSÓB NIEPEŁNOSPRAWNYCH
ADRES INWESTYCJI: dz. ewid. nr 120/20 obręb 0229 Częstochowa; ul. Legionów 54A

NR RYS
A.08

RYSUNEK - BRANŻA ARCHITEKTURA
ELEWACJA WSCHODNIA

SKALA
1:100

PROJEKTOWAŁ	mgr inż. arch. Piotr Klar nr upr.: 35/08/SLOKK	PODPIS	DATA Lipiec 2024
SPRAWDZAJĄCY	mgr inż. arch. Łukasz Kukuła 21/SLOKK/2013		
INWESTOR	Gmina Miasto Częstochowa 42-217 Częstochowa, ul. Śląska 11/13		