


PROFIL PODŁUŻNY KAN. SANITARNEJ W UL. CHŁOPSKIEJ skala 1 : 100/1000

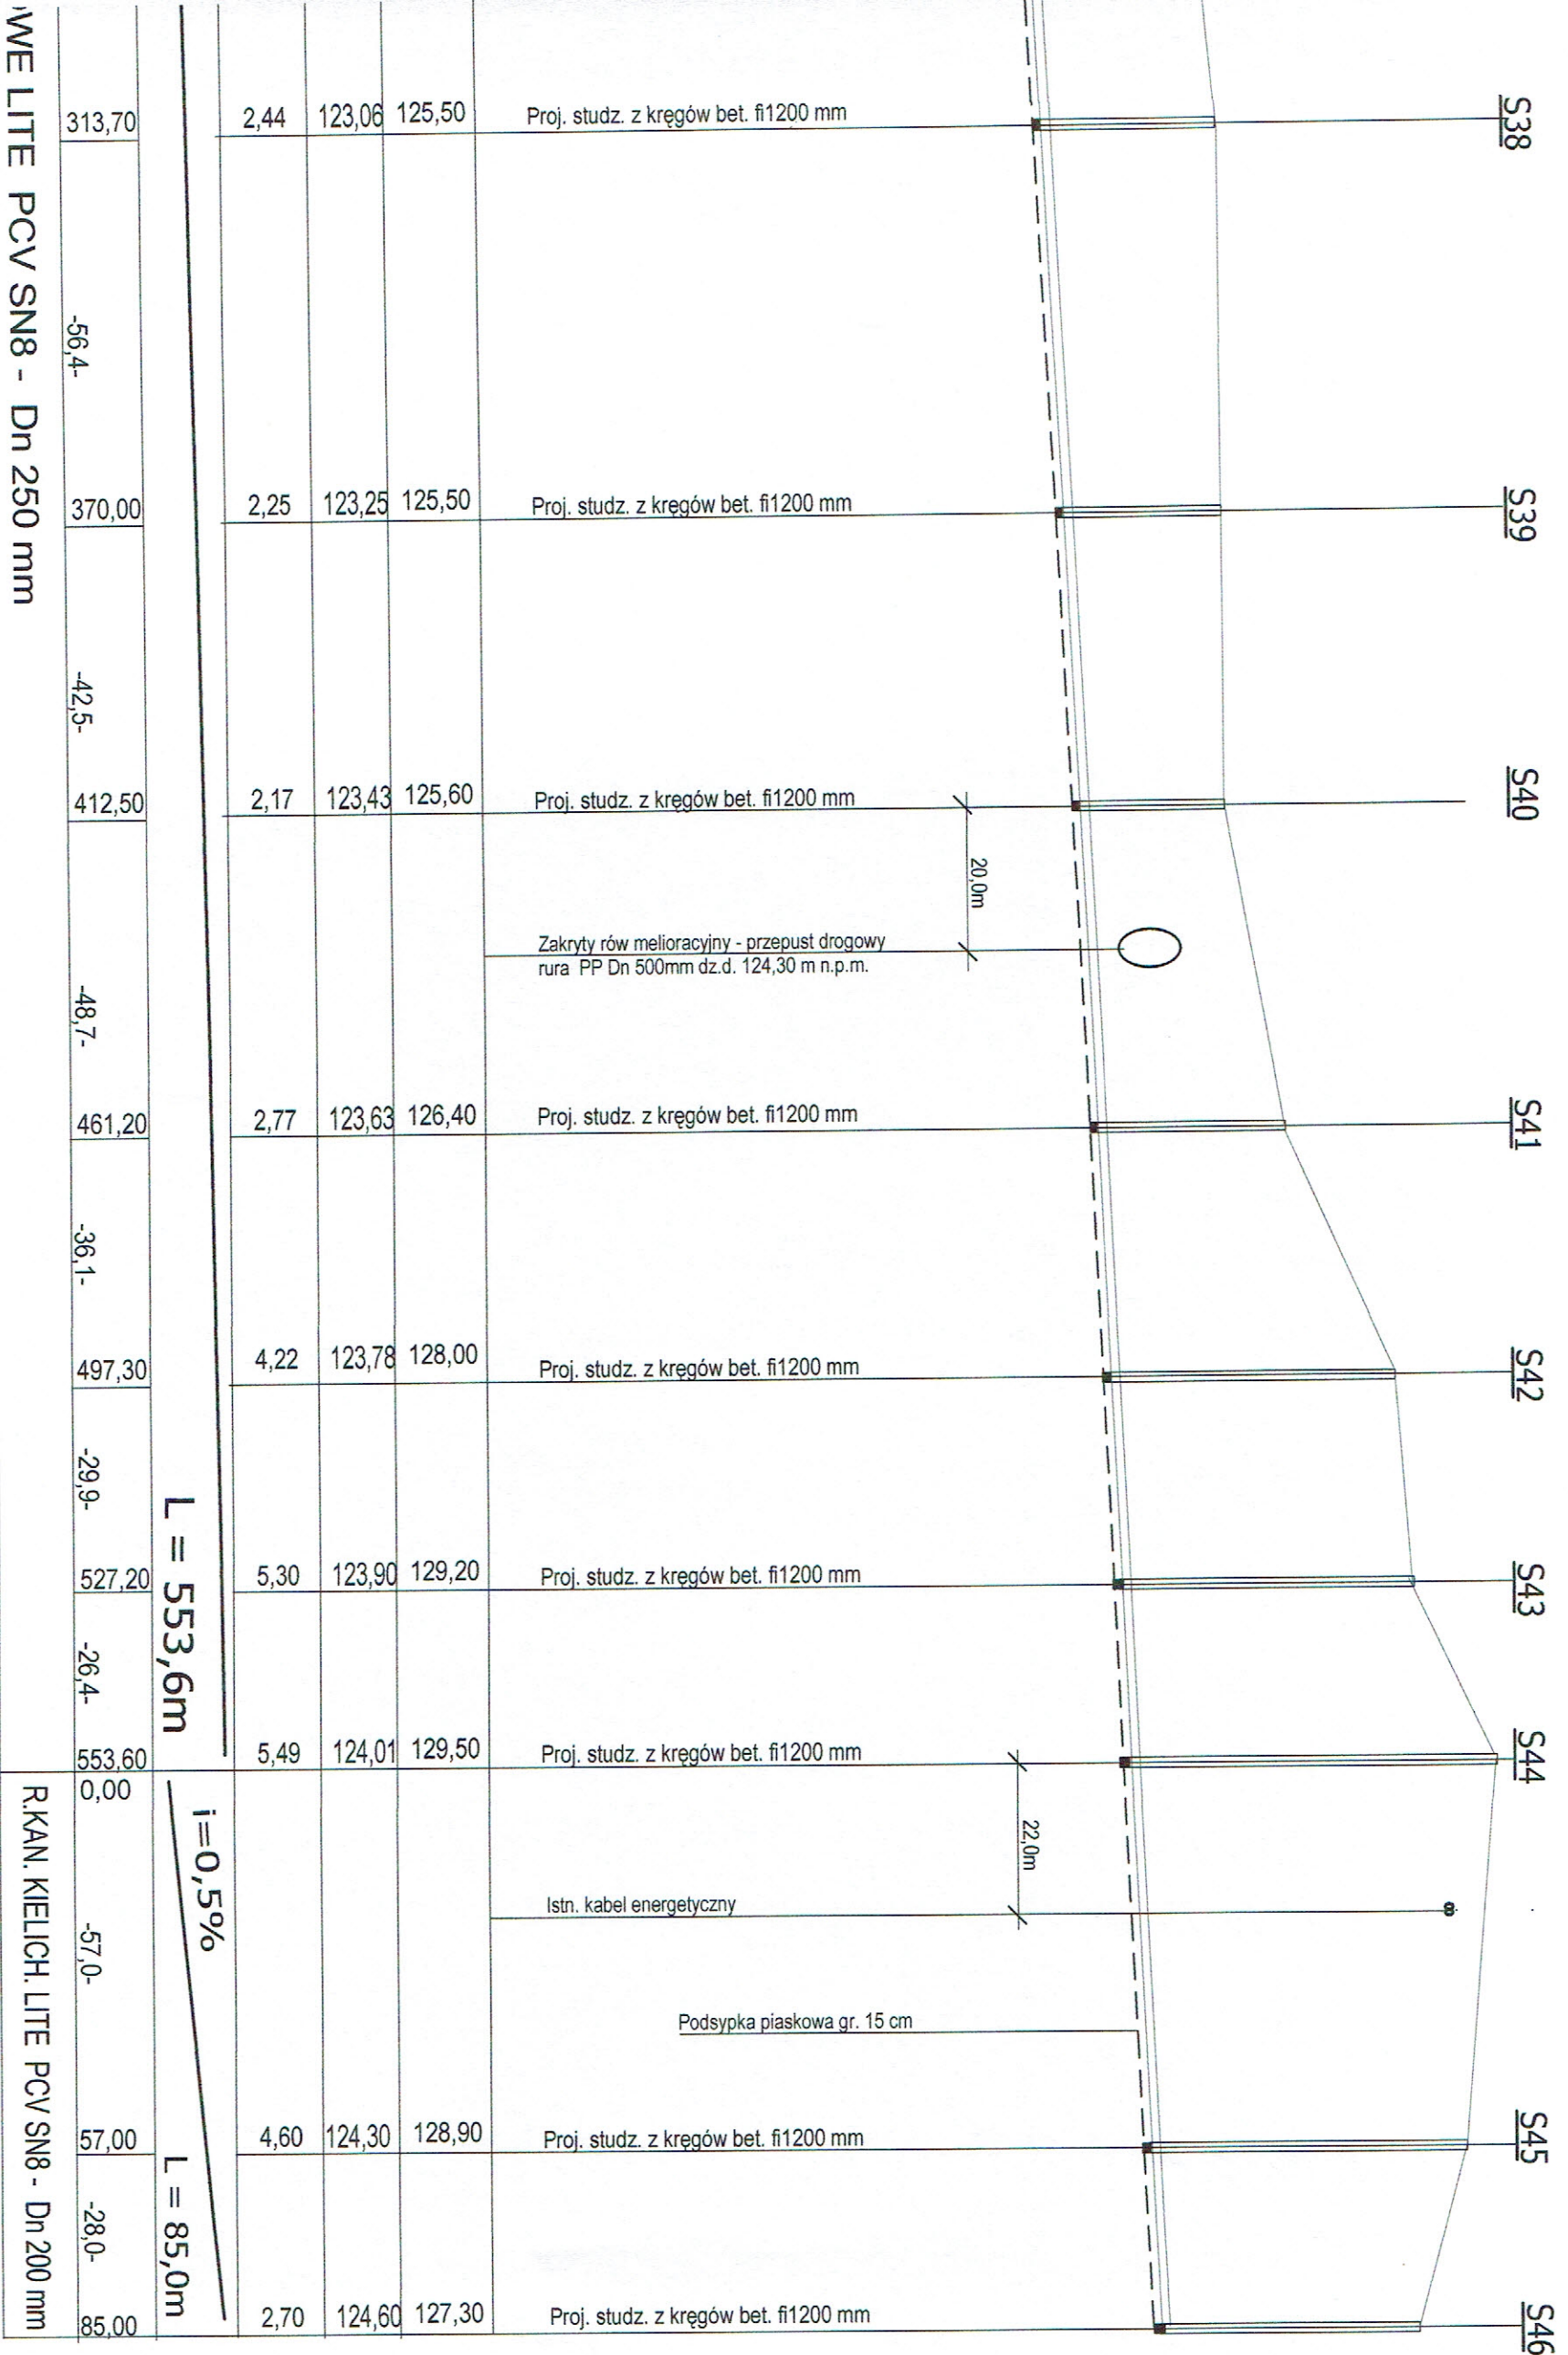

Obiekt: Projekt techniczny sieci wodociągowej i kanalizacji sanitarnej w ul. ul. Ziemiańskiej, Włociańskiej, Guzkiej, Szlacheckiej, Chlopskiej i Dworskiej w Augustowie, z osiedlową przepompownią ścieków.		
Inwestor: Wodociągi i Kanalizacje Miejskie Sp. z o.o. w Augustowie ul. Filtrowa 2 16-300 Augustów		
Rysunek: PROFIL PODŁ. KAN. SANIT. W UL. CHŁOPSKIEJ	SKALA: 1:1000/100	Rys. 12
Projektant inż. Waldemar Gąsiewski	Numer uprawnień: 494/861 SUW-7/90 PDL/IS/0462/01	Data i podpis:
Sprawdzająca: mgr inż. Helena Hawrus	UAN-7342-39/92 PDL/IS/0462/01	