


RURY DO BUDOWY KANALIZACJI GRAWITACYJNEJ KIELICHOWE LIT

PP1 - S11st.
PP1 - SR - S47

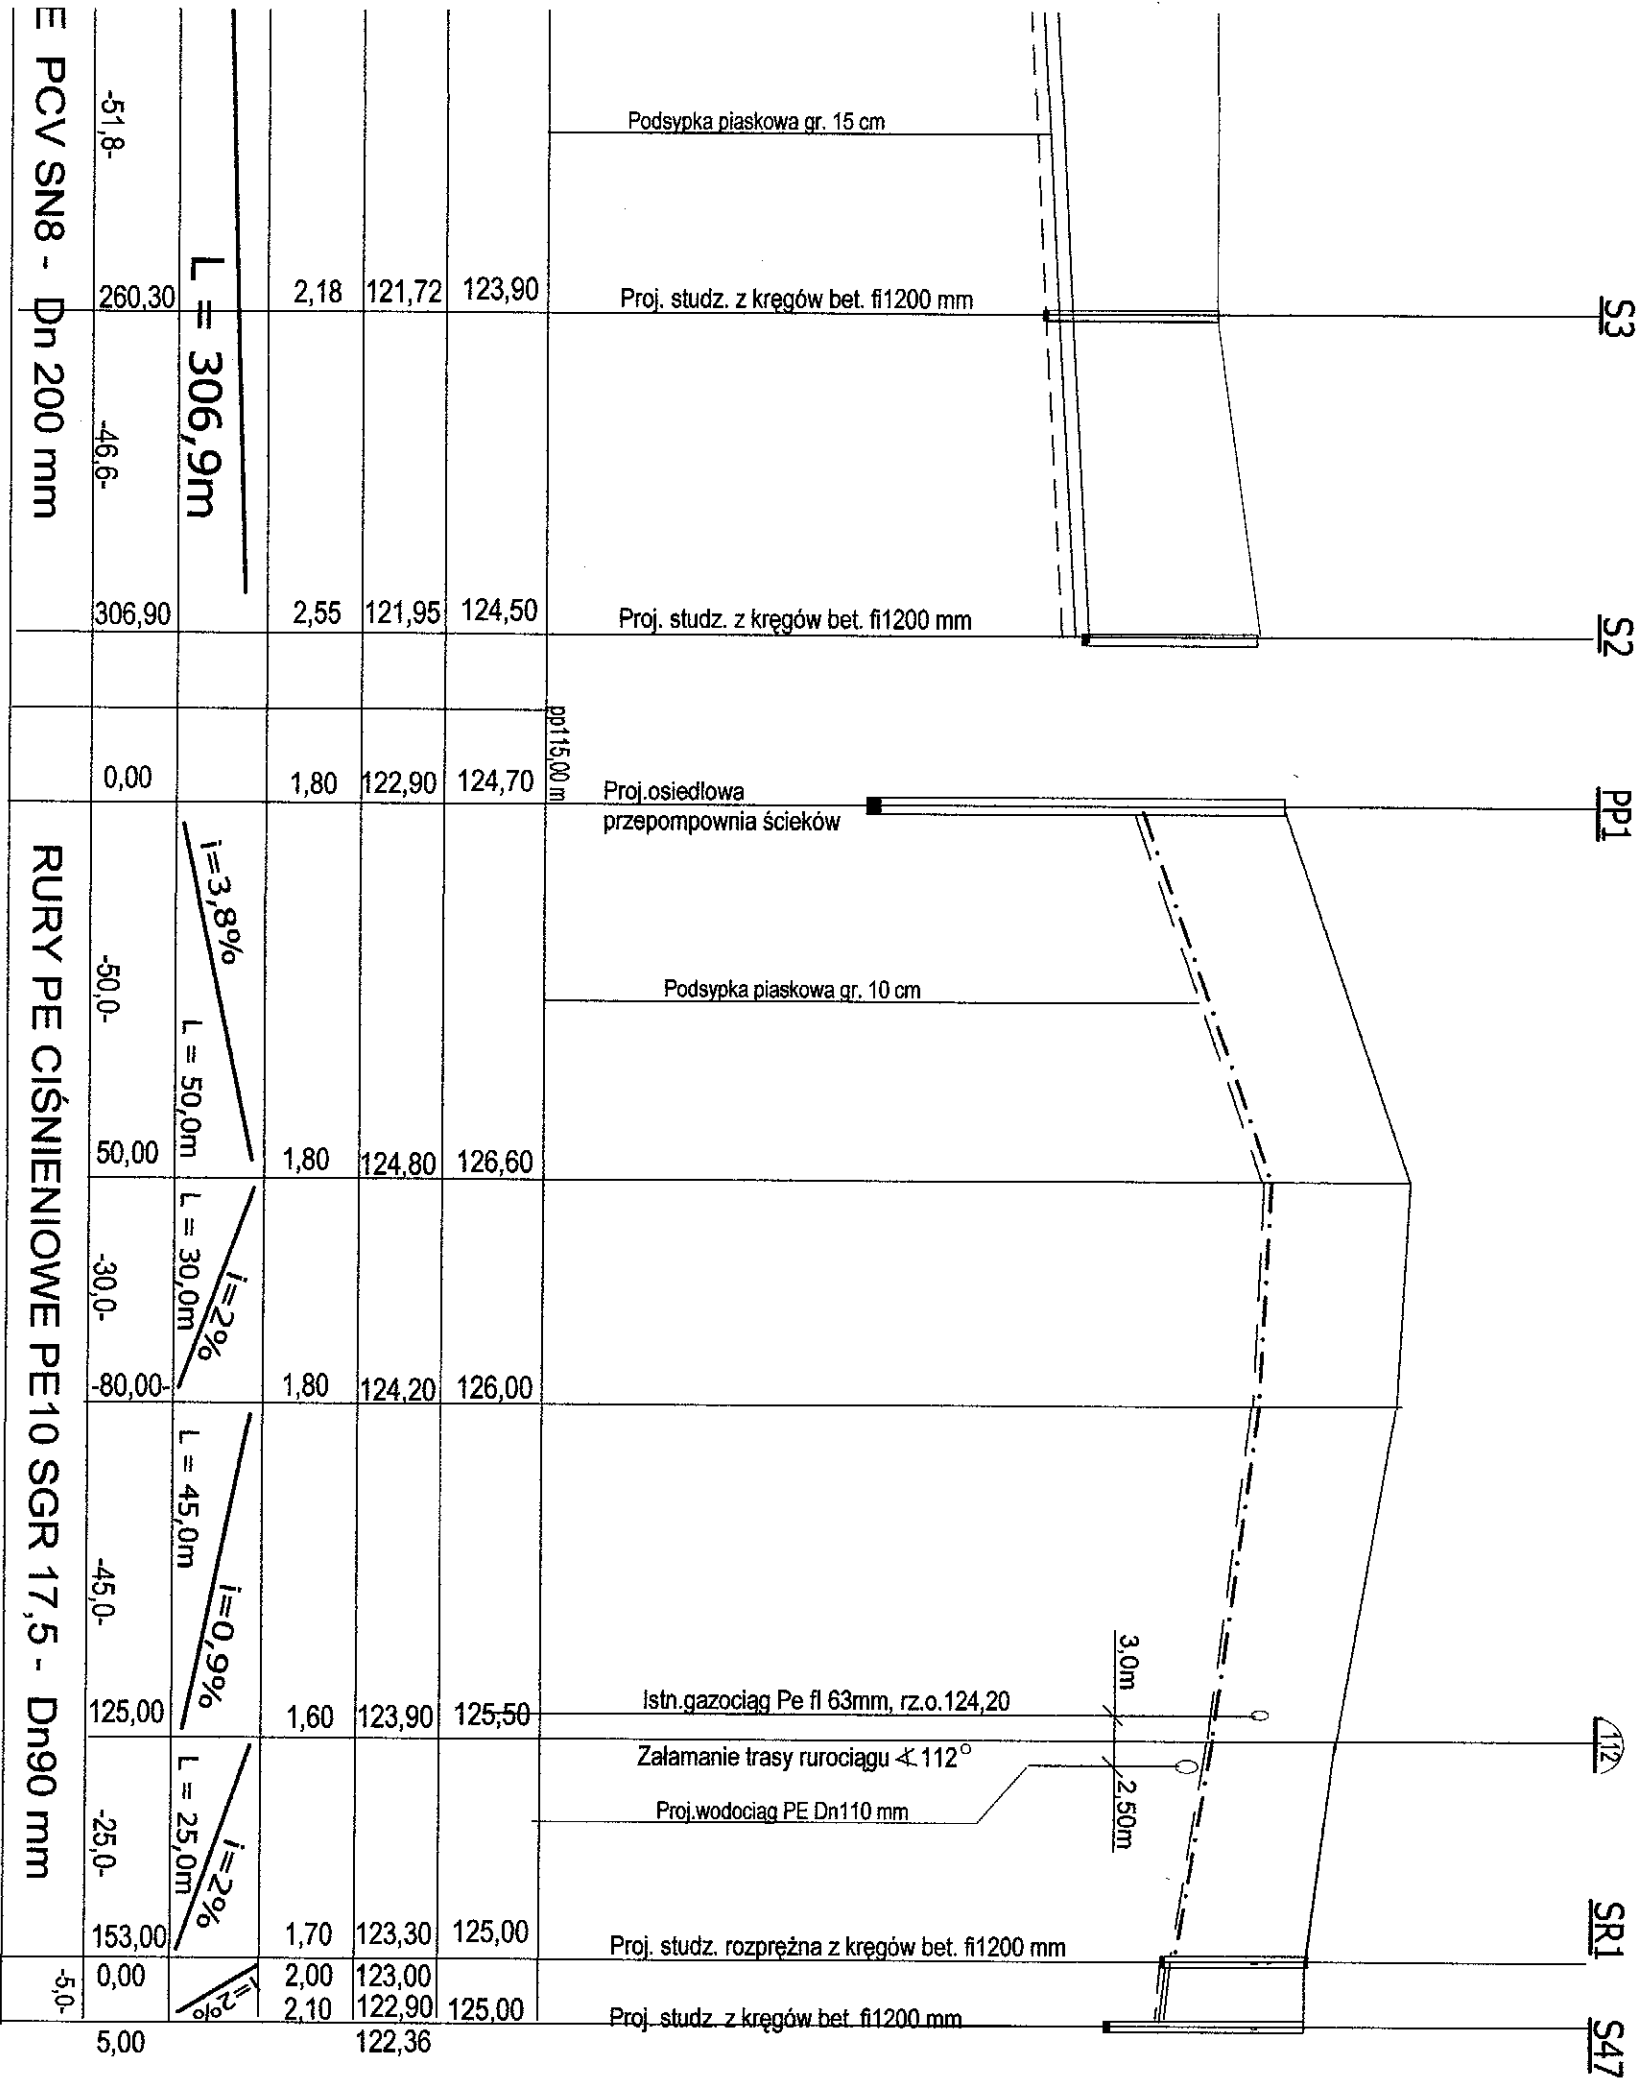

<p>Projekt techniczny sieci wodociągowej i kanalizacji sanitarnej ul. Filtrów 2 16-300 Augustów</p>		
<p>Obiekt: w ul. ul. Ziemiańskiej, Włosciańskiej, Guzieł, Szlacheckiej, Chłopskiej i Dworskiej w Augustowie wraz z osiedlami przepompownią ścieków.</p>		
<p>Investor: Wodociągi i Kanalizacje Miejskie Sp. z o.o. w Augustowie</p>		
<p>Rysunek: PROFIL PODŁ. KAN. SANIT.W UL. ZIEMIAŃSKIEJ</p>	<p>SKALA: 1:1000/100</p>	<p>Rys. 9/1</p>
<p>Projektant inż. Waldemar Gąsiewski</p>	<p>Numer uprawnień: 494/861 SUW-7/90 PDL/IS/0450/01</p>	<p>Data i podpis:</p>
<p>Sprawdzający: mgr inż. Helena Hawrus</p>		
<p>UAN-7342-39/92 PDL/IS/0462/01</p>		