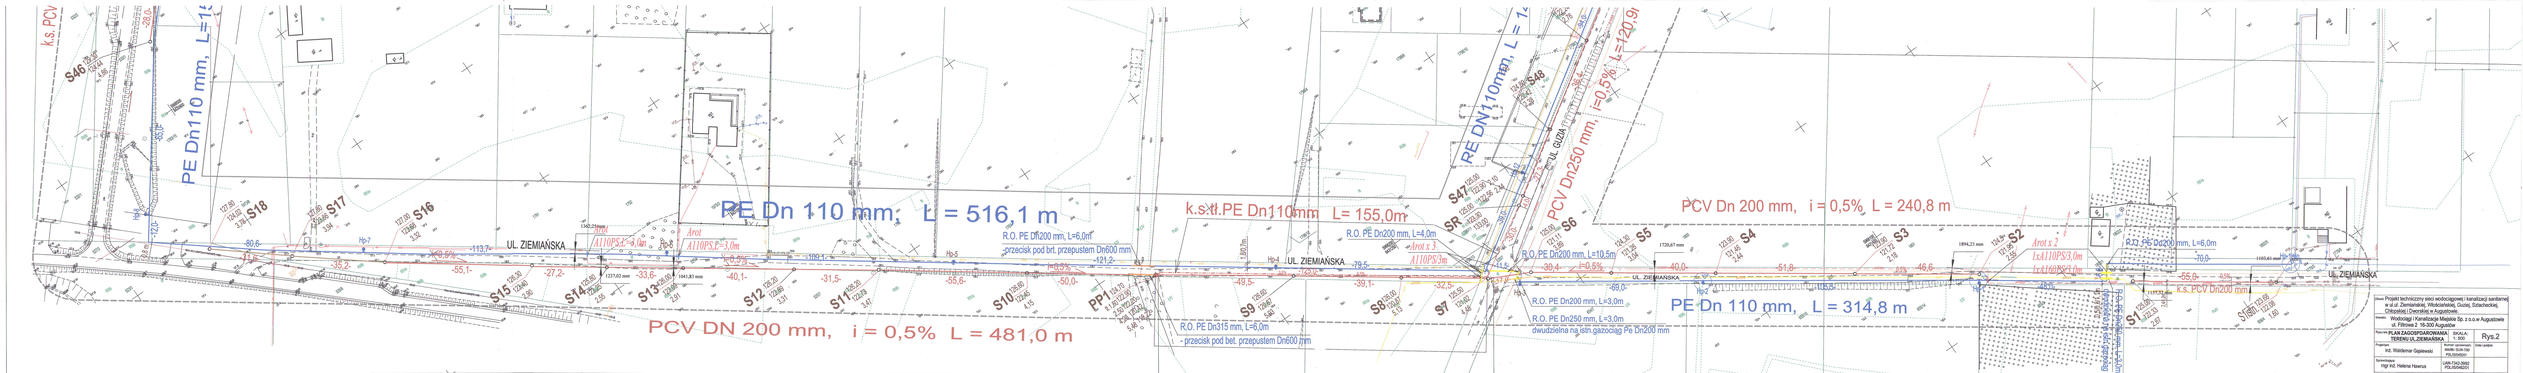
PE Dn 110 mm, L = 516,1 m
PCV DN 200 mm, i = 0,5% L = 481,0 m
k.s.k.PE Dn110mm L= 155,0m
PCV Dn 200 mm, i = 0,5% L = 240,8 m
PE Dn 110 mm, L = 314,8 m
PE Dn110 mm, L=1
PE DN110mm, L = 1
PCV Dn250 mm, i=0,5% L=120,9
UL. ZIEMIAŃSKA
UL. GÓRNA
S46
S18
S17
S16
S15
S14
S13
S12
S11
S10
PP1
S9
S8
S7
SR
S47
S6
S5
S4
S3
S2
S1
R.O. PE Dn200 mm, L=6,0m
- przecisk pod brt. przepustem Dn600 mm
R.O. PE Dn200 mm, L=4,0m
R.O. PE Dn200 mm, L=10,5m
R.O. PE Dn200 mm, L=3,0m
R.O. PE Dn250 mm, L=3,0m
dwudzielna na istn.gazociągu Pe Dn200 mm
R.O. PE Dn315 mm, L=6,0m
- przecisk pod bet. przepustem Dn600 mm
R.O. PE Dn200 mm, L=6,0m
k.s. PCV Dn200 mm
Arot x 3
A110PS3/m
Arot x 2
kxA110PS/3,0m
kxA110PS/2,0m
A110PS2/4,0m
A110PS3/3,0m
Arot
Hp-7
Hp-6
Hp-5
Hp-4
Hp-3
Hp-2
Hp-1
Projekt techniczny sieci wodociągowej i kanalizacji sanitarnej w ul.ul. Ziemiańskiej, Wiktorskiej, Gusiej, Sztachetkiej, Chłopskiej i Dworskiej w Augustowie
Wodociągi i Kanalizacja Miejska Sp. z o.o.w Augustowie
ul. Filtrowa 2 16-300 Augustów
PLAN ZAGOSPODAROWANIA TERENU UL.ZIEMIAŃSKA
SKALA: 1: 500
Rys.2
Projektował: inż. Waldemar Gąsiewski
Sprawdzał: mgr inż. Helena Nawrocka
Uprawnienia: PO-0294/01
Uprawnienia: PO-0294/POOS
Data opracow.: