



## ZABEZPIECZENIE WYKOPU

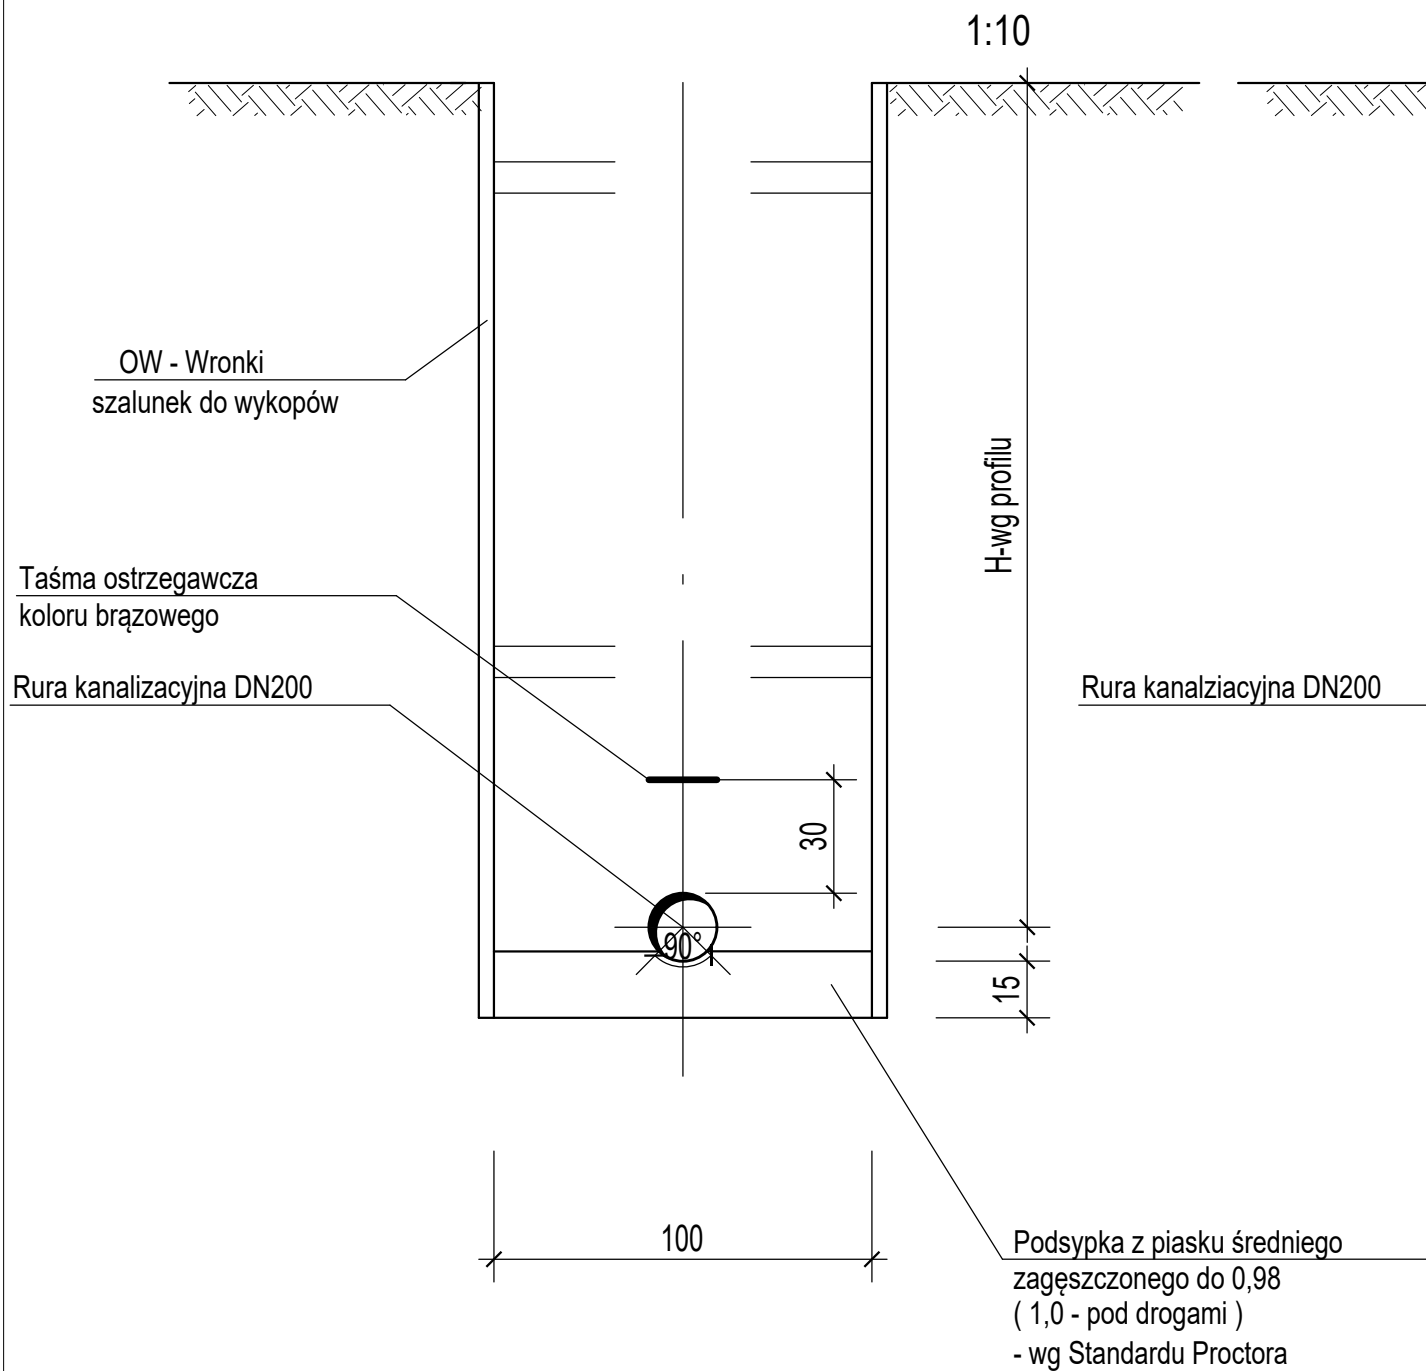

## FAZY ZASYPKI WYKOPU

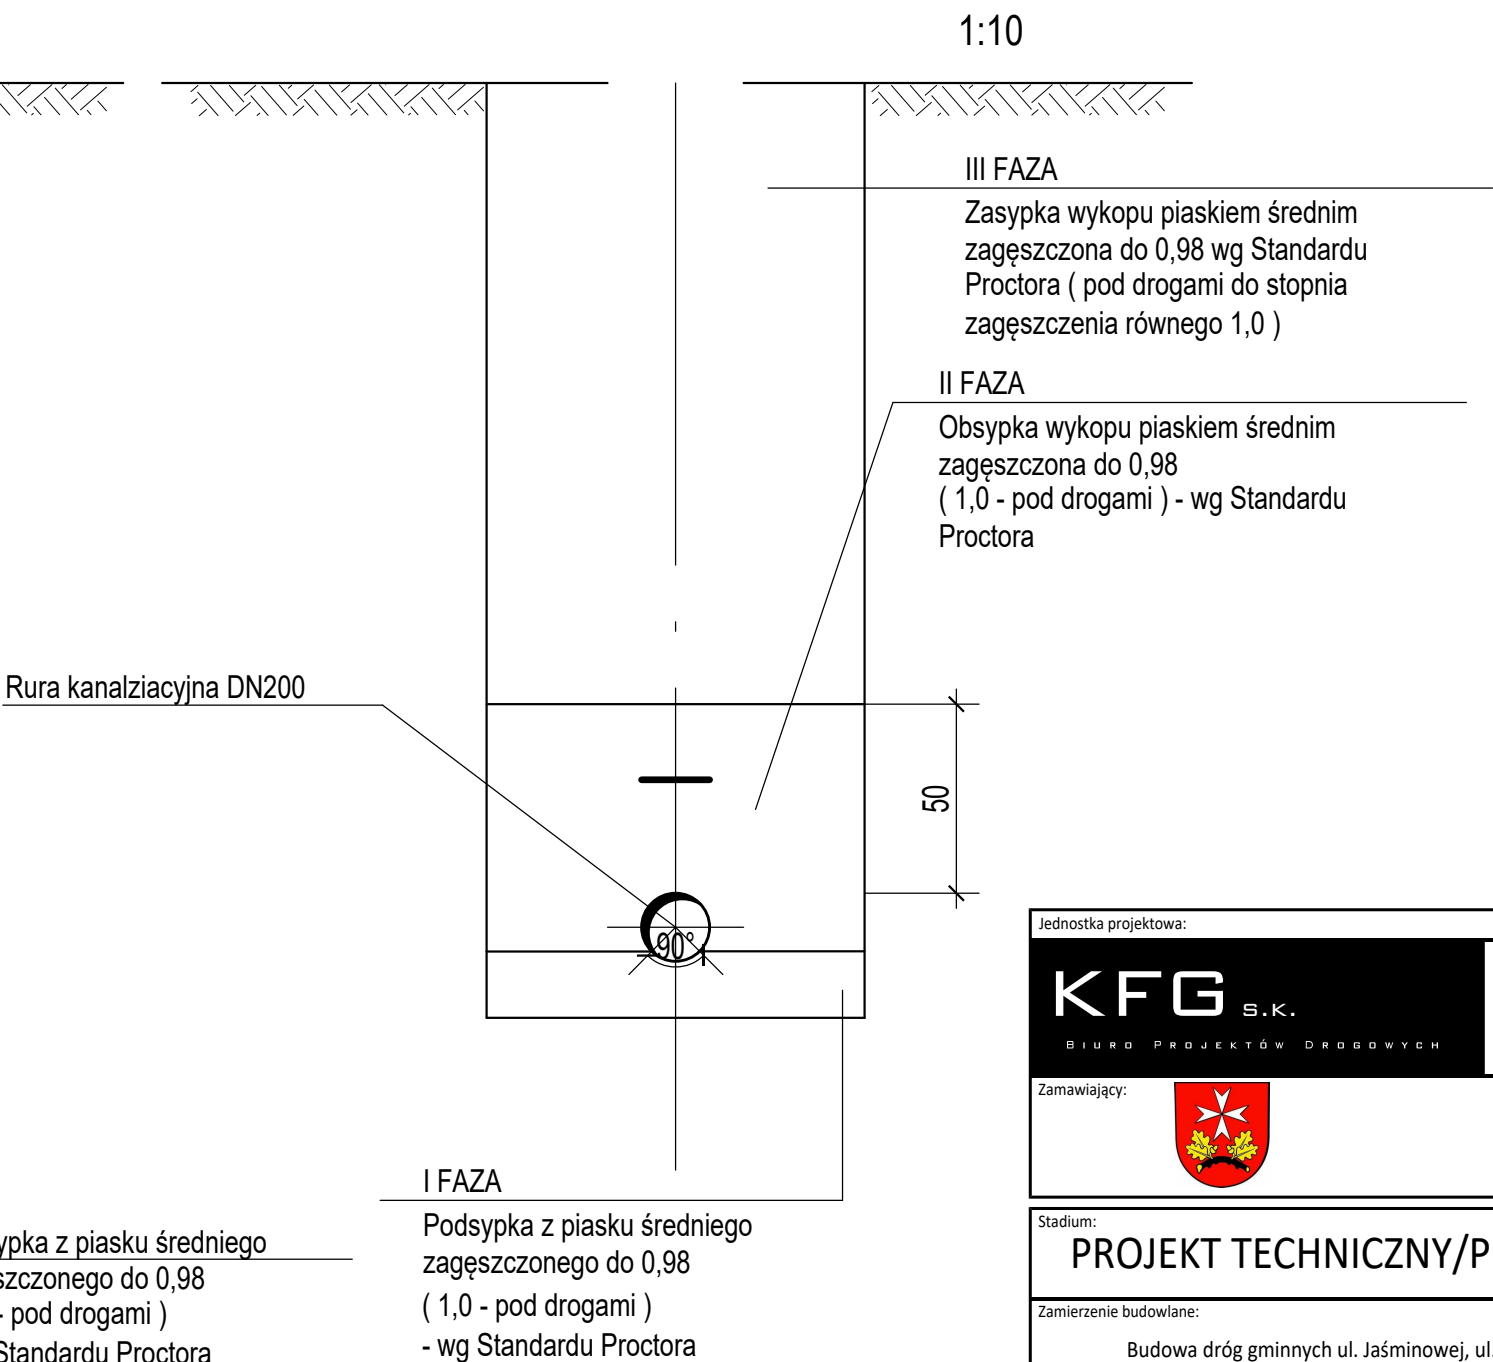

Jednostka projektowa:				
<b>KFG S.K.</b> BIURO PROJEKTÓW DROGOWYCH	KFG Sp. z o.o. Sp. k. Biuro Projektów Drogowych ul. Ugory 63/2, 61-623 Poznań tel. (61) 821-92-00 fax: (61) 821-92-00 biuro@kfgsk.pl, www.kfgsk.pl			
Zamawiający:	 <b>Gmina Suchy Las</b> ul. Szkolna 13 62-002 Suchy Las			
Stadium: <b>PROJEKT TECHNICZNY/PROJEKT WYKONAWCZY</b>				
Zamierzenie budowlane: Budowa dróg gminnych ul. Jaśminowej, ul. Linkowskiego w miejscowości Suchy Las				
Branża: SANITARNA - KANALIZACJA SANITARNA				
Nazwa opracowania: <b>RYSUNEK WYKOPU - SIEĆ KANALIZACJI SANITARNEJ</b> SKALA 1:25				
ZESPÓŁ PROJEKTOWY				
funkcja	imię i nazwisko	specjalność i nr uprawnień	podpis	
PROJEKTANT	mgr inż. Piotr Tokarczyk	w spec. sanitarnej bez ogr. DOŚ/0091/PBS/22		
SPRAWDZAJĄCY	mgr inż. Rodryk Świerczok	w spec. sanitarnej bez ogr. 595/01/DUW		
data	nr projektu	nr rys.	faza	tom
08.2025	2022071	5	PT/PW	IIIb(W)