


ZABEZPIECZENIE WYKOPU

FAZY ZASYPKI WYKOPU

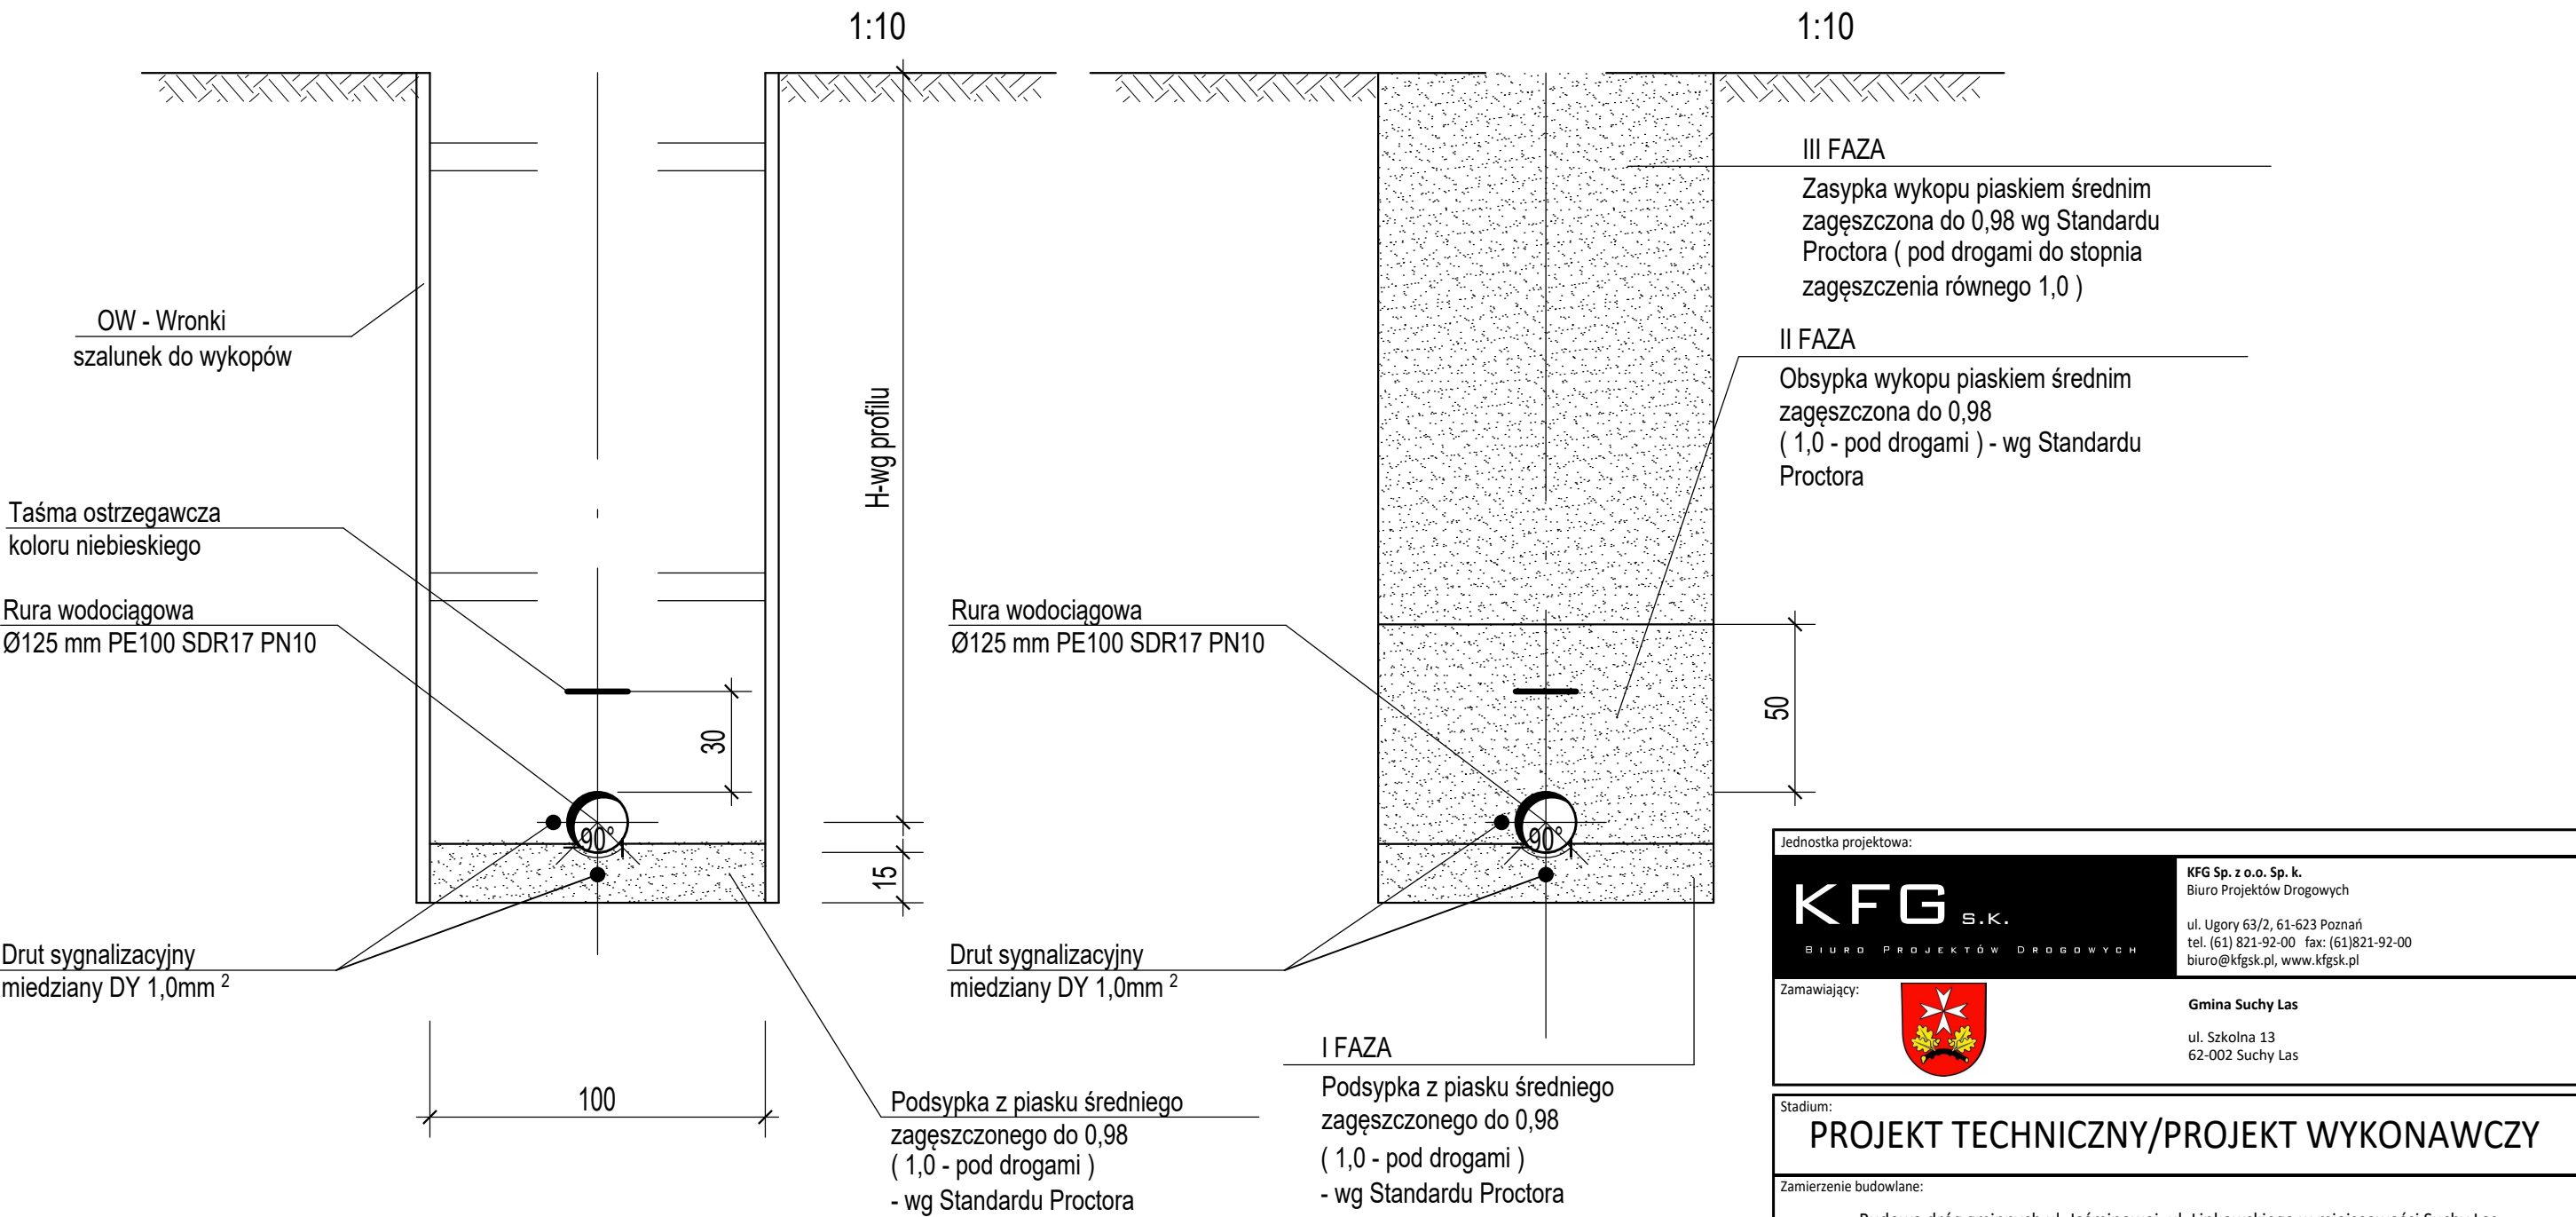

Jednostka projektowa:	
KFG S.K. BIURO PROJEKTÓW DROGOWYCH	KFG Sp. z o.o. Sp. k. Biuro Projektów Drogowych ul. Ugory 63/2, 61-623 Poznań tel. (61) 821-92-00 fax: (61)821-92-00 biuro@kfgsk.pl, www.kfgsk.pl
Zamawiający:	Gmina Suchy Las ul. Szkolna 13 62-002 Suchy Las
Stadium: PROJEKT TECHNICZNY/PROJEKT WYKONAWCZY	
Zamierzenie budowlane: Budowa dróg gminnych ul. Jaśminowej, ul. Linkowskiego w miejscowości Suchy Las	
Branża: SANITARNA - SIEĆ WODOCIĄGOWA	
Nazwa opracowania: RYSUNEK WYKOPU - SIEĆ WODOCIĄGOWA SKALA 1:25	

ZESPÓŁ PROJEKTOWY				
funkcja	imię i nazwisko	specjalność i nr uprawnień	podpis	
PROJEKTANT	mgr inż. Piotr Tokarczyk	w spec. sanitarnej bez ogr. DOŚ/0091/PBS/22		
SPRAWDZAJĄCY	mgr inż. Rodryk Świerczok	w spec. sanitarnej bez ogr. 595/01/DUW		
data	nr projektu	nr rys.	faza	tom
08.2025	2022071	7	PT/PW	IIIc(W)