


ul. Jaśminowa

LEGENDA:

- Projektowana niweleta jezdni
- Istniejące ukształtowanie terenu

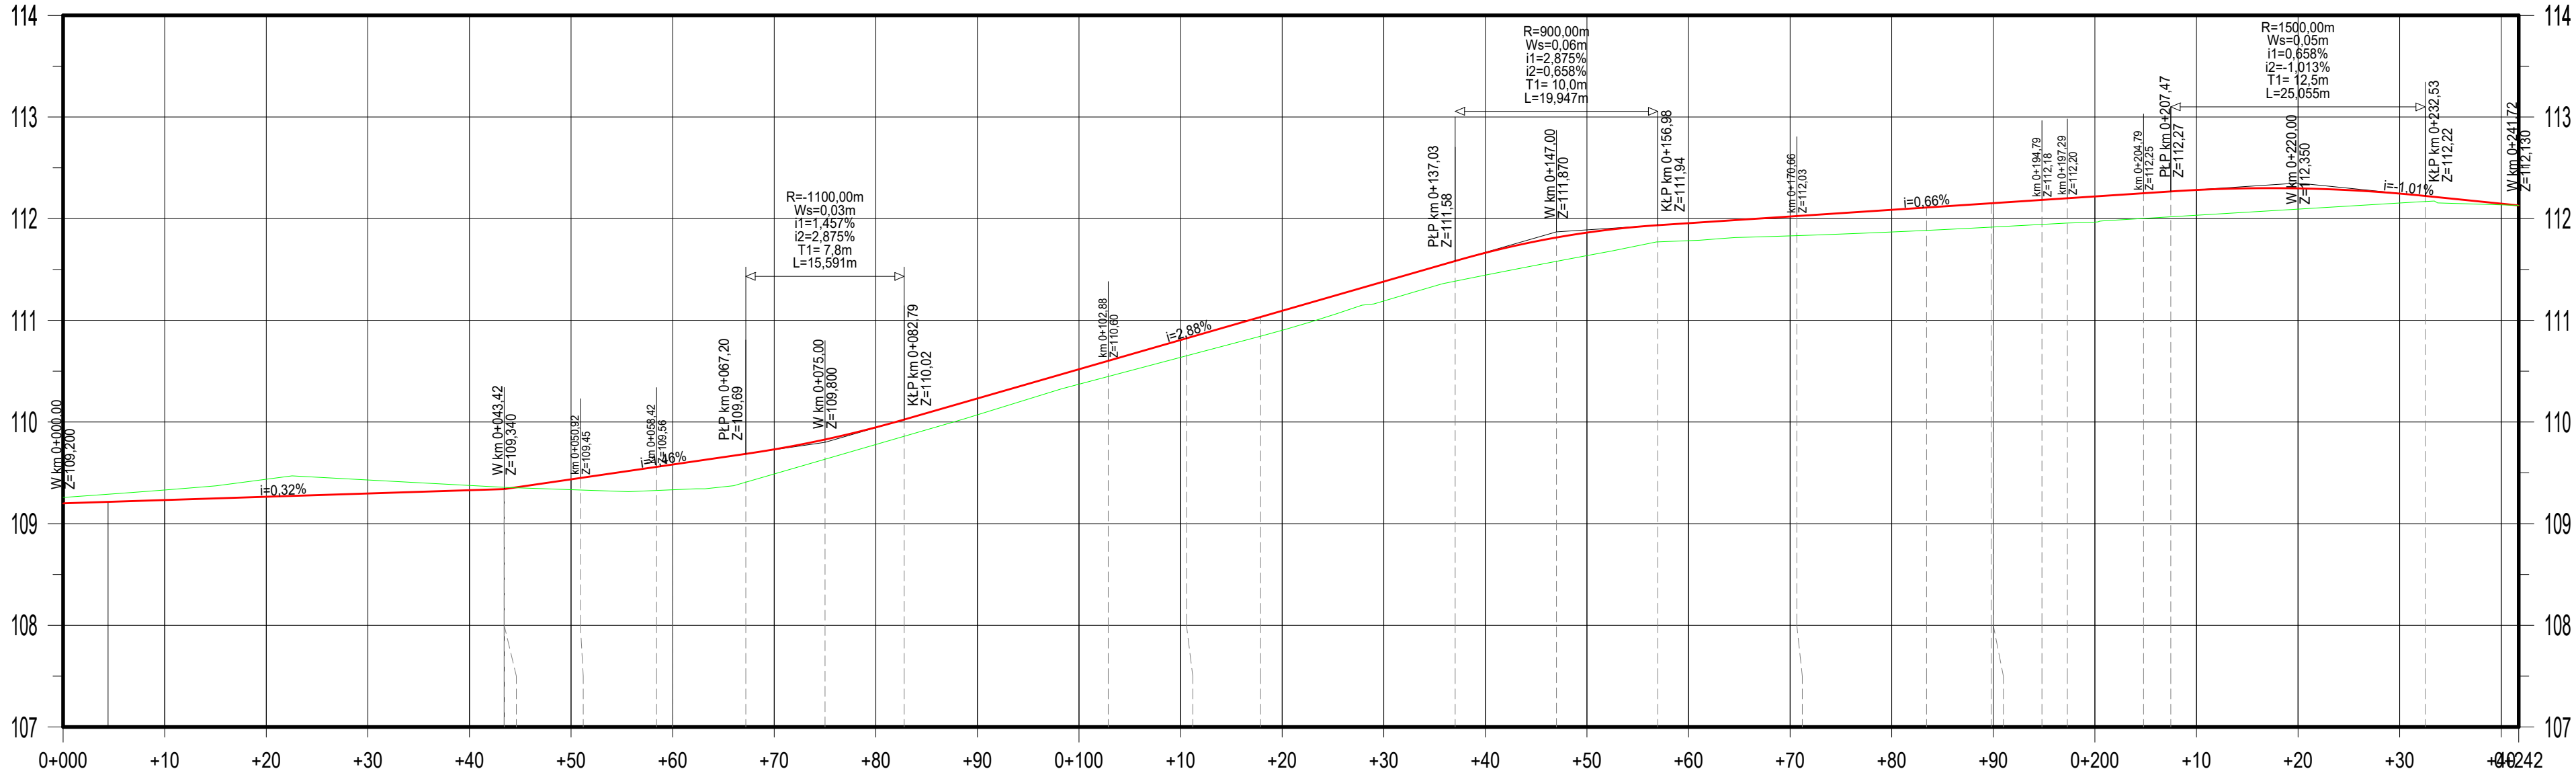

Rzędne niwelety:	109.20109.21109.23109.26109.30109.33109.34109.34109.44109.45109.56109.58109.69109.73109.95110.02110.23110.52110.60110.81110.82111.03111.09111.38111.58111.66111.86111.94111.96112.02112.03112.09112.11112.15112.15112.18112.20112.22112.25112.27112.28112.30112.35112.22112.15112.13
Rzędne terenu:	109.26109.29109.33109.44109.43109.38109.36109.36109.33109.33109.33109.33109.41109.49109.78109.86110.07110.37110.45110.64110.65110.84110.90111.19111.39111.44111.64111.77111.78111.83111.83111.87111.88111.92111.92111.94111.96111.97112.00112.02112.03112.09112.15112.17112.14112.13
Wysokości nasypu:	0.060.080.100.180.130.050.020.020.110.130.230.250.280.240.170.160.160.150.150.170.170.190.190.190.190.220.220.170.180.190.230.230.230.240.240.250.250.250.250.210.100.050.01
Głębokości wykopu:	0.060.080.100.180.130.050.020.020.110.130.230.250.280.240.170.160.160.150.150.170.170.190.190.190.190.220.220.170.180.190.230.230.230.240.240.250.250.250.250.210.100.050.01
Elementy trasy w profilu:	<div>L = 43.42 m i = 0.32%</div> <div>L = 23.78 m i = 1.46%</div> <div>L = 15.59 m T1 = 7.80 m T2 = 7.79 m R = 1100.00 m</div> <div>L = 54.23 m i = 2.88%</div> <div>L = 19.95 m T1 = 9.97 m T2 = 9.98 m R = 900.00 m</div> <div>R = 151.00 m L = 71.91 m</div> <div>L = 50.50 m i = 0.66%</div> <div>L = 25.06 m T1 = 12.53 m T2 = 12.53 m R = 1500.00 m</div> <div>L = 9.19 m i = -1.01%</div>
Elementy trasy w planie:	<div>L = 4.43 m</div> <div>R = -100.00 m L = 38.99 m</div> <div>L = 74.46 m</div> <div>L = 51.93 m</div>
Pikietaż:	0+000.000+004.430+010.0000+020.0000+030.0000+040.0000+043.420+043.720+050.0000+050.0320+058.420+060.0000+067.200+070.0000+080.0000+082.790+090.0000+100.0000+102.880+110.0000+110.580+117.880+120.0000+130.0000+137.030+140.0000+150.0000+156.980+160.0000+170.0000+170.660+180.0000+183.430+189.790+190.0000+194.790+197.290+200.0000+204.790+207.470+210.0000+210.0000+220.0000+230.0000+232.530+240.0000+241.720

Jednostka projektowa:

KFG S. K.

BIURO PROJEKTÓW DROGOWYCH

KFG Sp. z o.o. Sp. k.
Biuro Projektów Drogowych
ul. Ugory 63/2, 61-623 Poznań
tel. (61) 821-92-00 fax: (61) 821-92-00
biuro@kfgsk.pl, www.kfgsk.pl

Zamawiający:

Gmina Suchy Las
ul. Szkolna 13
62-002 Suchy Las

Stadium:

PROJEKT ARCHITEKTONICZNO-BUDOWLANY

Zamierzenie budowlane:

Budowa dróg gminnych ul. Jaśminowej, ul. Linkowskiego w miejscowości Suchy Las

Branża:

DROGOWA

Nazwa opracowania:

PROFIL PODŁUŻNY
ul. Jaśminowa

SKALA 1:50/500

ZESPÓŁ PROJEKTOWY

funkcja	imię i nazwisko	specjalność i nr uprawnień	podpis
PROJEKTANT	mgr inż. Filip GRZELAK	w spec. drogowej bez ogr. WKP/0269/POOD/10	
OPRACOWAŁ	mgr inż. Szymon SUDUŁ	-	
SPRAWDZAJĄCY	mgr inż. Gniewomir DZIADEK	w spec. drogowej bez ogr. WKP/0091/POOD/12	

11.2024 r.

data

11.2024

nr projektu

2022071

nr rys.

3.1

faza

PAB

tom

I (IV)