




Przekrój normalny ul. Jaśminowa

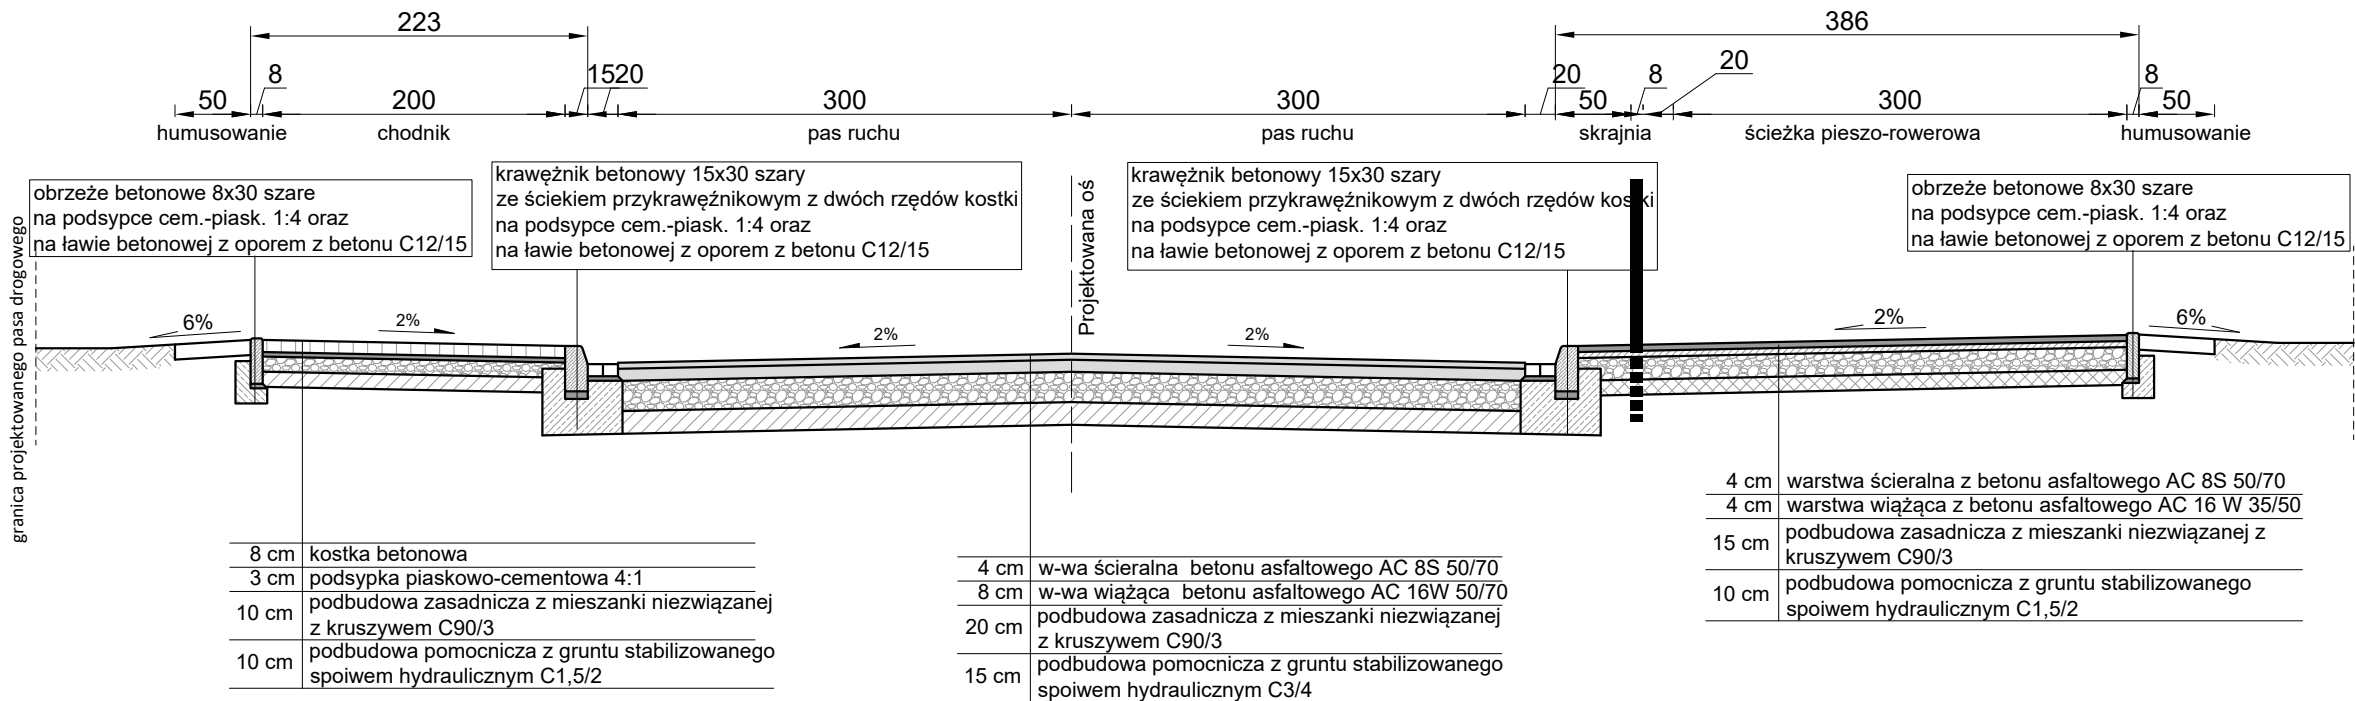

Przekrój normalny przez zjazd

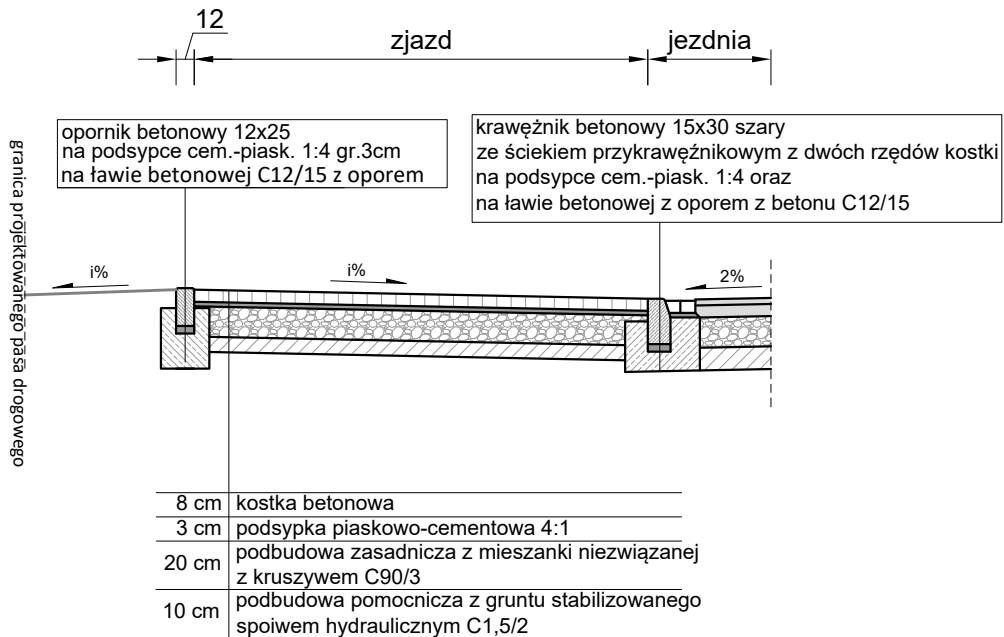

Przekrój normalny ul. Linkowskiego

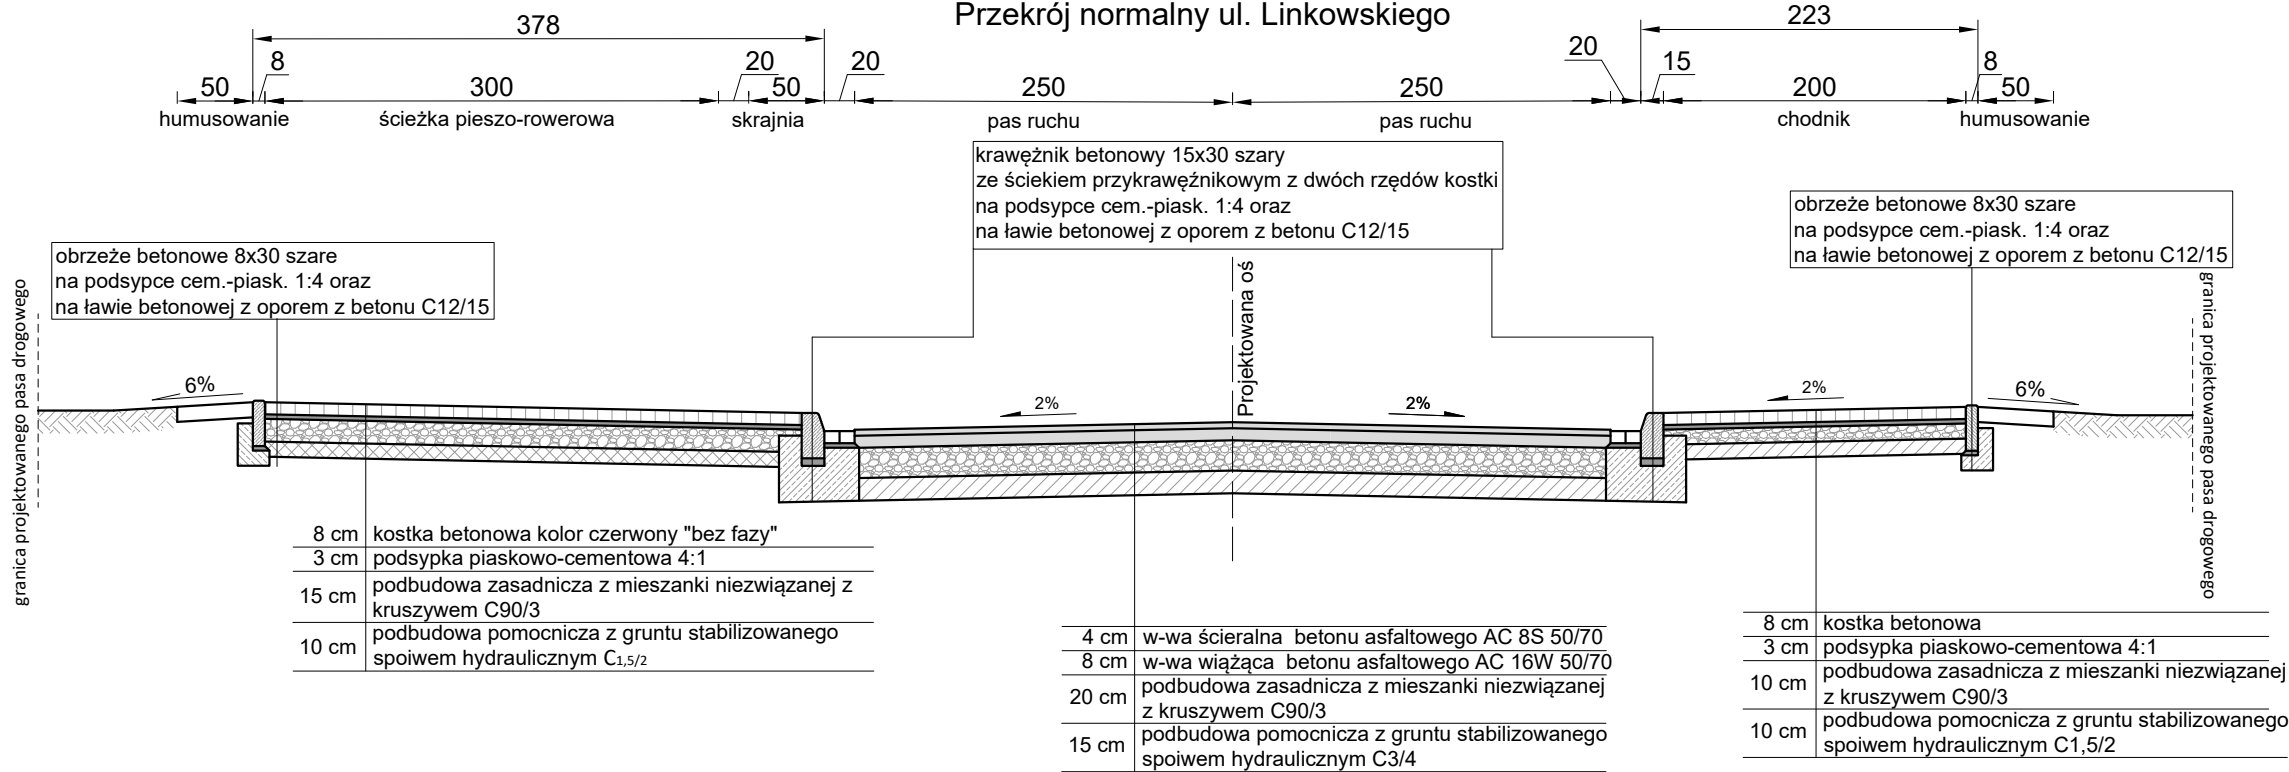

Jednostka projektowa:

KFG S.K.

BIURO PROJEKTÓW DROGOWYCH

KFG Sp. z o.o. Sp. k.
Biuro Projektów Drogowych
ul. Ugory 63/2, 61-623 Poznań
tel. (61) 821-92-00 fax: (61) 821-92-00
biuro@kfgsk.pl, www.kfgsk.pl

Zamawiający:

Gmina Suchy Las
ul. Szkolna 13
62-002 Suchy Las

Stadium:

PROJEKT ARCHTEKTONICZNO-BUDOWLANY

Zamierzenie budowlane:

Budowa dróg gminnych ul. Jaśminowej, ul. Linkowskiego w miejscowości Suchy Las

Branża:

DROGOWA

Nazwa opracowania:

PRZEKROJE NORMALNE

SKALA 1:50

ZESPÓŁ PROJEKTOWY				
funkcja	imię i nazwisko	specjalność i nr uprawnień	podpis	
PROJEKTANT	mgr inż. Filip GRZELAK	w spec. drogowej bez ogr. WKP/0269/POOD/10		
OPRACOWAŁ	mgr inż. Szymon SUDUŁ	-		
SPRAWDZAJĄCY	mgr inż. Gniewomir DZIADEK	w spec. drogowej bez ogr. WKP/0091/POOD/12		
11.2024 r.				
data 11.2024	nr projektu 2022071	nr rys. 4	faza PAB	tom I (IV)