


Przekrój kanału technologicznego ulicznego
układanego w pasie drogowym
(typu KTu)

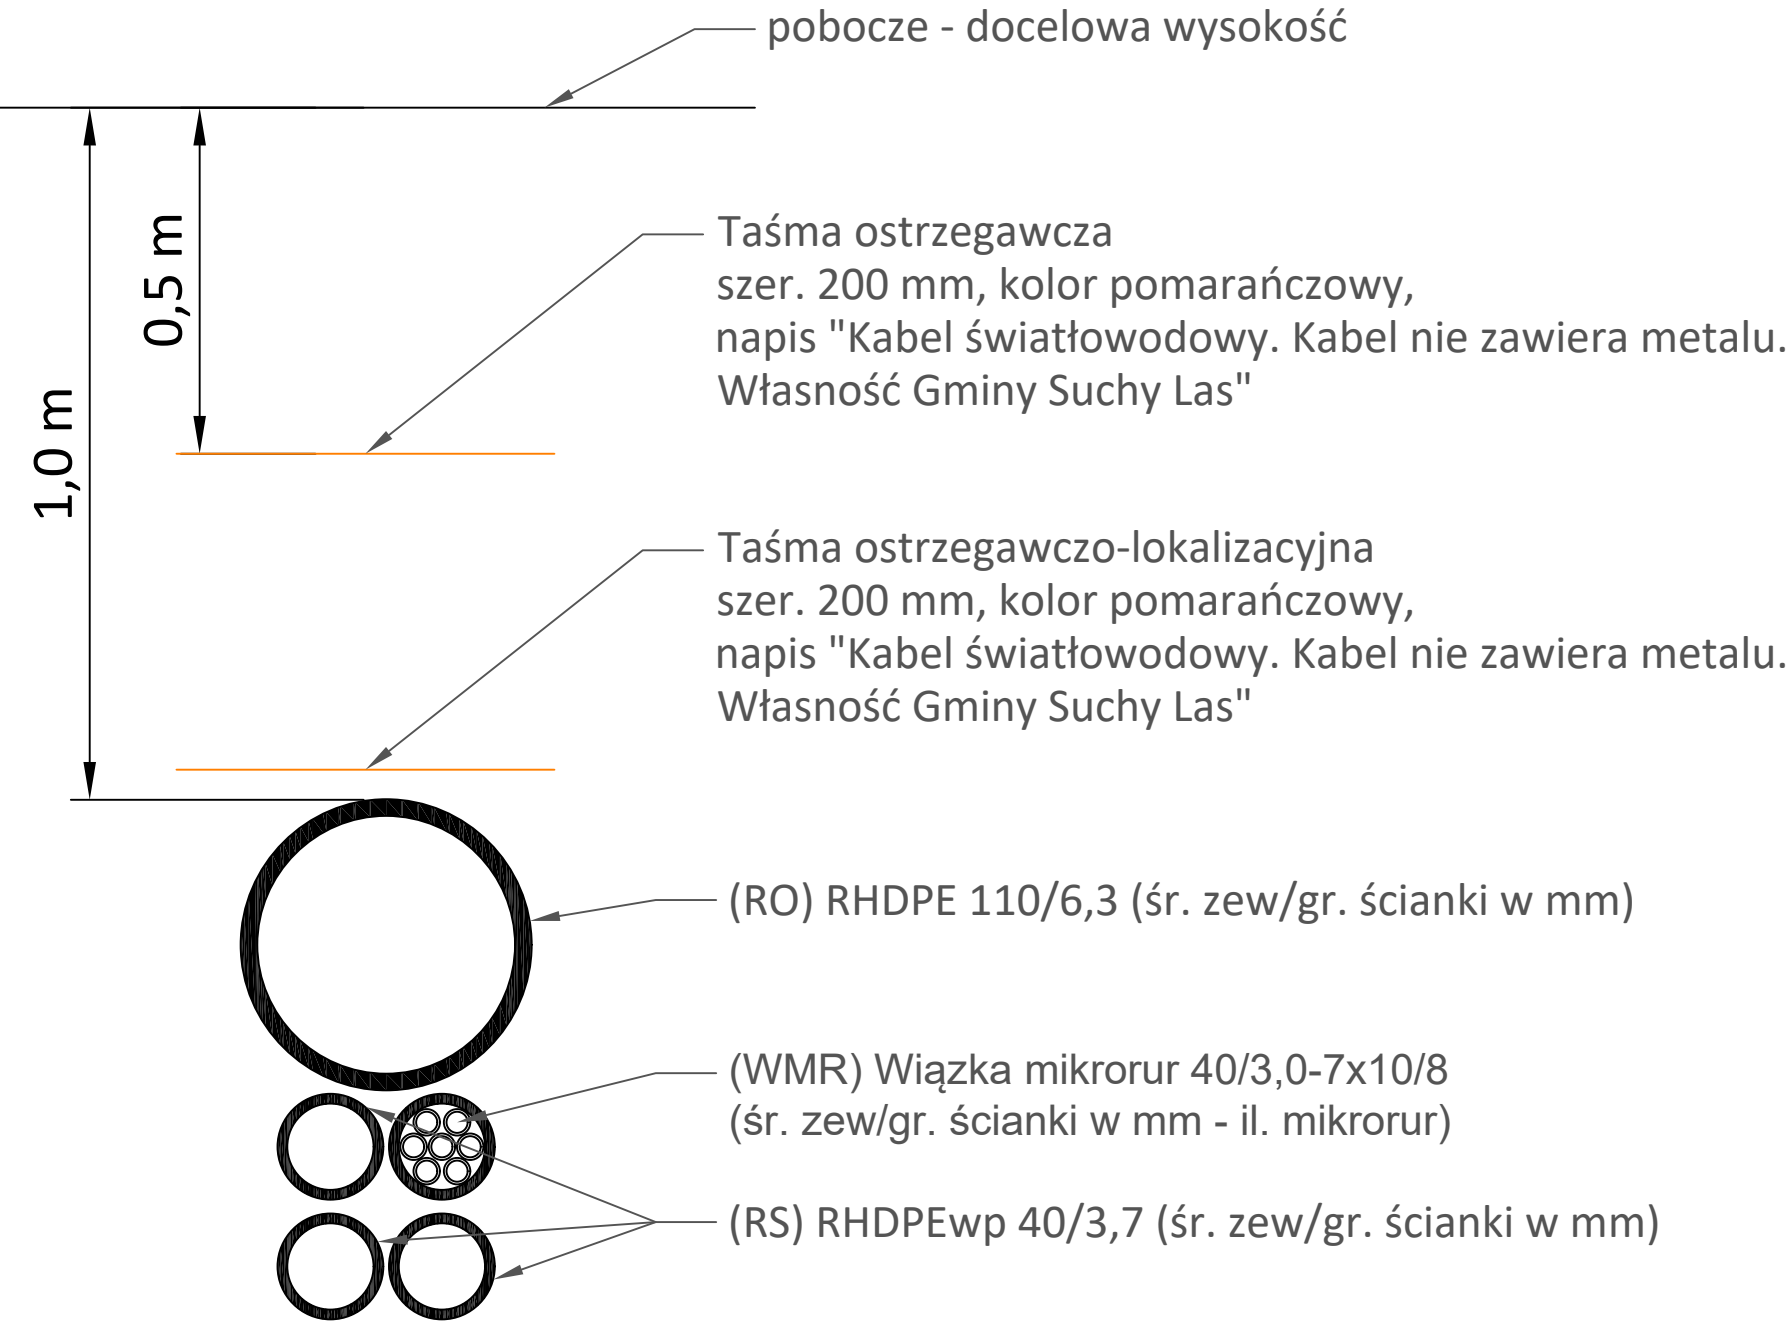

Jednostka projektowa:		<div>KFG S.K. BIURO PROJEKTÓW DROGOWYCH</div> <div>KFG Sp. z o.o. Sp. k. Biuro Projektów Drogowych ul. Ugory 63/2, 61-623 Poznań tel. (61) 821-92-00 fax: (61)821-92-00 biuro@kfgsk.pl, www.kfgsk.pl</div>	
Zamawiający:		<div>Gmina Suchy Las</div> <div>ul. Szkolna 13 62-002 Suchy Las</div>	
Stadium:			
PROJEKT ARCHTEKTONICZNO-BUDOWLANY			
Zamierzenie budowlane:			
Budowa dróg gminnych ul. Jaśminowej, ul. Linkowskiego w miejscowości Suchy Las			
Branża: TELEKOMUNIKACYJNA - BUDOWA KANAŁU TECHNOLOGICZNEGO			
Nazwa opracowania:			
PRZEKRÓJ NORMALNY (KTp)			
ZESPÓŁ PROJEKTOWY			
funkcja	imię i nazwisko	specjalność i nr uprawnień	podpis
PROJEKTANT	mgr inż. Gniewomir DZIADEK	w spec. drogowej bez ogr. WKP/0091/POOD/12	
OPRACOWAŁ	mgr inż. Szymon SUDUŁ	-	
SPRAWDZAJĄCY	mgr inż. Filip GRZELAK	w spec. drogowej bez ogr. WKP/0269/POOD/10	
			11.2024 r.
data 11.2024	nr projektu 2022071	nr rys. 3.1	faza PAB
			tom IV (IV)