




Szczegół obrzeża betonowego 8x30
skala 1:10

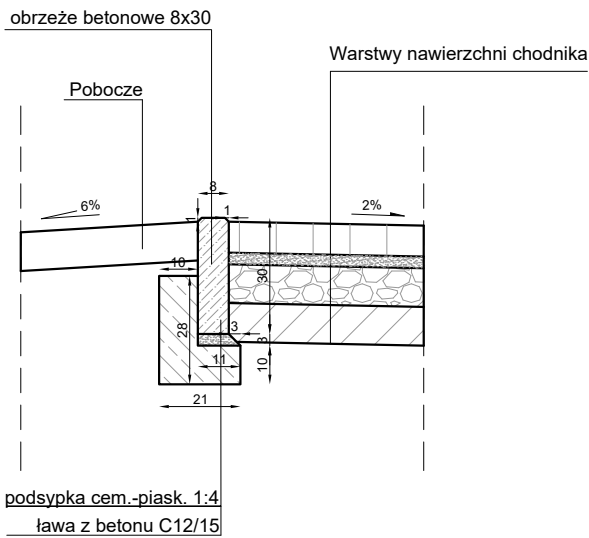


Szczegół krawężnika betonowego 15x30
skala 1:10

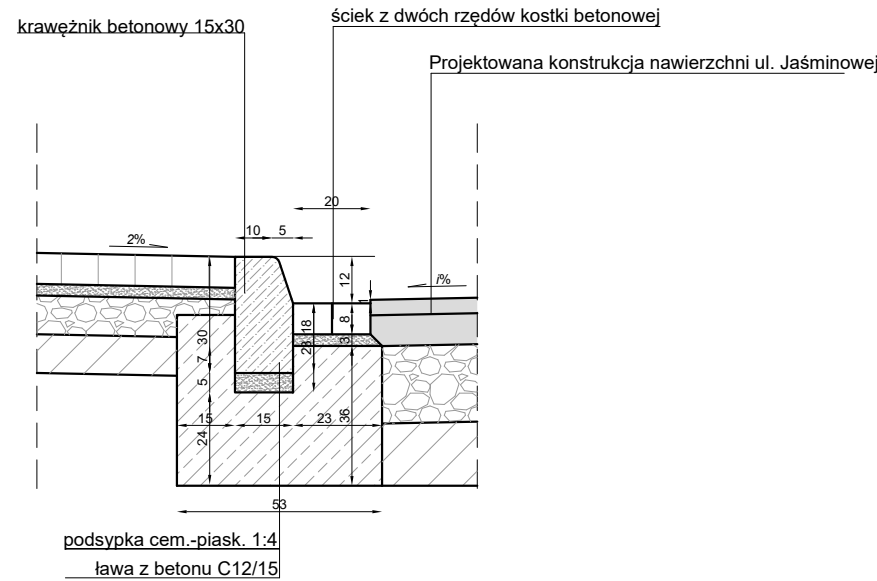



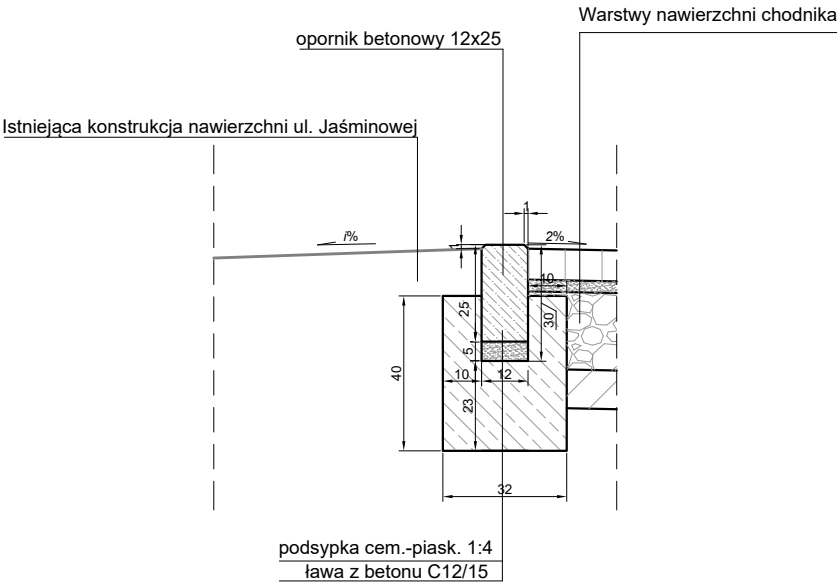



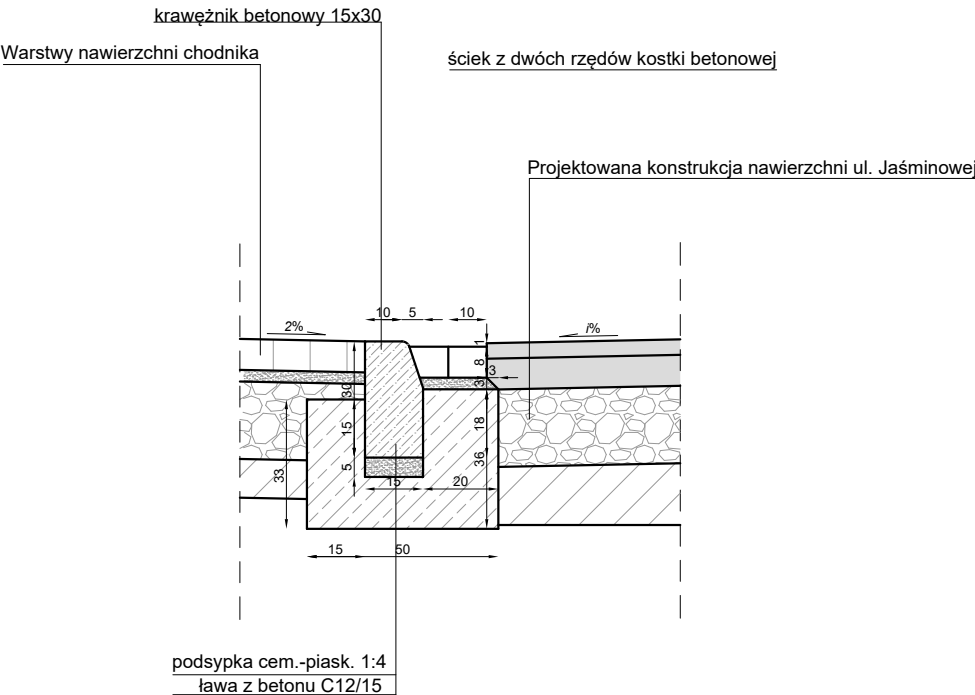



Szczegół opornika betonowego 12x25 - połączenie z chodnikiem
skala 1:10



Szczegół krawężnika betonowego 15x30 - obniżony
skala 1:10



Jednostka projektowa:		<div>KFG S.K. BIURO PROJEKTÓW DROGOWYCH</div> <div>KFG Sp. z o.o. Sp. k. Biuro Projektów Drogowych ul. Ugory 63/2, 61-623 Poznań tel. (61) 821-92-00 fax: (61)821-92-00 biuro@kfgsk.pl, www.kfgsk.pl</div>																	
Zamawiający:		<div>Urząd Gminy Suchy Las</div> <div>ul. Szkolna 13 62-002 Suchy Las</div>																	
<div>Stadium:</div> <div>PROJEKT TECHNICZNY/PROJEKT WYKONAWCZY</div>																			
<div>Zamierzenie budowlane:</div> <div>Budowa dróg gminnych ul. Jaśminowej i ul. Linkowskiego w miejscowości Suchy Las</div>																			
Branża:		DROGOWA																	
<div>Nazwa opracowania:</div> <div>SZCZEGÓŁY KONSTRUKCYJNE</div> <div>SKALA 1:10</div>																			
<div>ZESPÓŁ PROJEKTOWY</div> <table><tr><td>funkcja</td><td>imię i nazwisko</td><td>specjalność i nr uprawnień</td><td>podpis</td></tr><tr><td>GŁÓWNY PROJEKTANT</td><td>mgr inż. Filip GRZELAK</td><td>w spec. drogowej bez ogr. WKP/0269/POOD/10</td><td></td></tr><tr><td>OPRACOWAŁ</td><td>mgr inż. Szymon SUDUŁ</td><td>-</td><td></td></tr><tr><td>SPRAWDZAJĄCY</td><td>mgr inż. Gniewomir DZIADEK</td><td>w spec. drogowej bez ogr. WKP/0091/POOD/12</td><td></td></tr></table>				funkcja	imię i nazwisko	specjalność i nr uprawnień	podpis	GŁÓWNY PROJEKTANT	mgr inż. Filip GRZELAK	w spec. drogowej bez ogr. WKP/0269/POOD/10		OPRACOWAŁ	mgr inż. Szymon SUDUŁ	-		SPRAWDZAJĄCY	mgr inż. Gniewomir DZIADEK	w spec. drogowej bez ogr. WKP/0091/POOD/12	
funkcja	imię i nazwisko	specjalność i nr uprawnień	podpis																
GŁÓWNY PROJEKTANT	mgr inż. Filip GRZELAK	w spec. drogowej bez ogr. WKP/0269/POOD/10																	
OPRACOWAŁ	mgr inż. Szymon SUDUŁ	-																	
SPRAWDZAJĄCY	mgr inż. Gniewomir DZIADEK	w spec. drogowej bez ogr. WKP/0091/POOD/12																	
data	nr projektu	nr rys.	faza																
08.2025	2022071	7	PT/PW																
			tom I(W)																