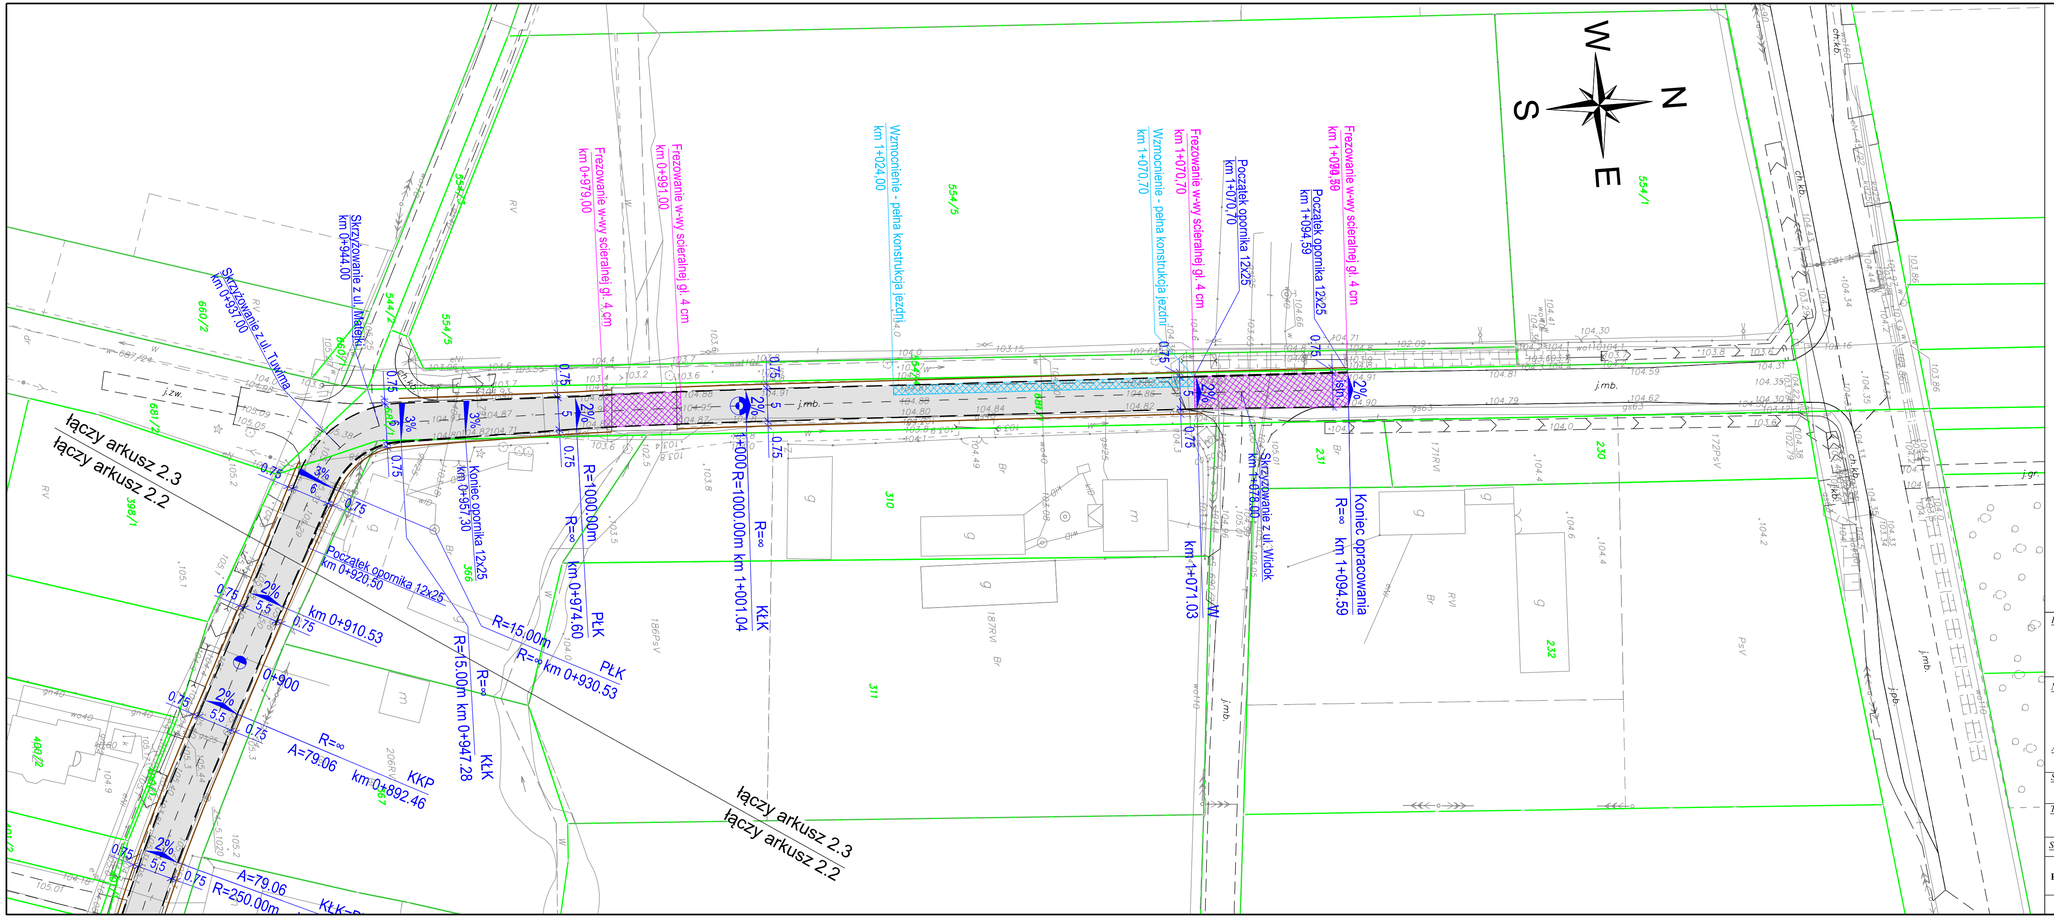

LEGENDA:

- lstn. granice ewidencyjne działek
- proj. oś
- proj. krawędź jezdni
- proj. opornik betonowy 12x25cm
- proj. krawędź pobocza
- proj. nawierzchnia z betonu asfaltowego
- frezowanie istniejącej w-wy ścierlanej na gł. 4 cm
- wzmocnienie jezdni poprzez wykonanie pełnej konstrukcji

INWESTOR: **Wójt Gminy Klembów, ul. Gen. F. Żymirskiego 38, 05-205 Klembów**	*JEDNOSTKA PROJEKTOWA:* **Michał Łazowski, ul. Kamińskiego 16/2, 05-092 Łomianki Dolne**

NAZWA OBIEKTU BUDOWLANEGO:

Modernizacja nawierzchni asfaltowej ul. Reja i Strumykowej w Karolewie, Gmina Klembów

ADRES:

woj. mazowieckie, powiat wołomiński, Gmina Klembów

STADIUM:	*BRANŻA:*
PROJEKT TECHNICZNY	**DROGOWA**

TYTUŁ RYSUNKU:	*SKALA:*
Plan sytuacyjny	**1:500**

STANOWISKO:	*IMIĘ I NAZWISKO:*	*SPECJALNOŚĆ:*	*NR UPRAWNIEŃ:*	*PODPIS:*
Projektant	**mgr. inż Michał Łazowski**	**inżynieryjna drogowa**	**MAZ/0509/PBD/15**	

DATA:	*NR RYSUNKU:*
GRUDZIEŃ 2025	**2.3**