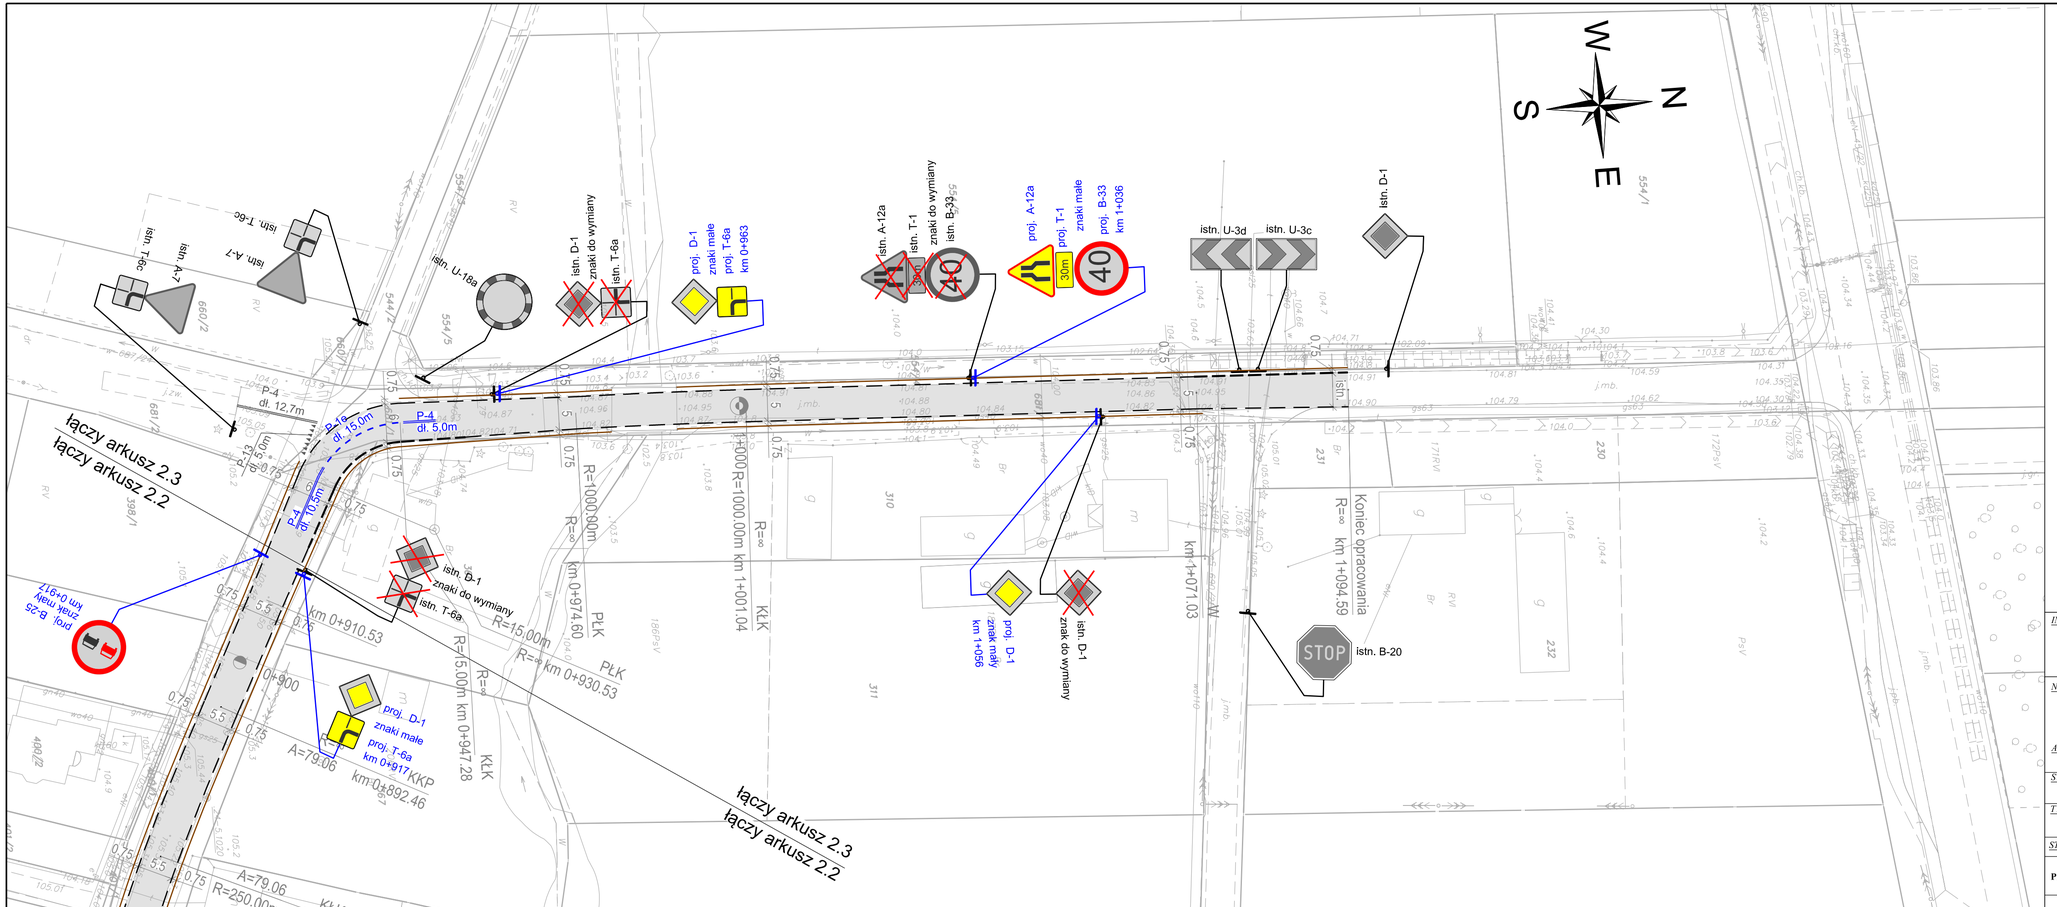

LEGENDA:

- proj. oś
- proj. krawędź jezdni
- proj. opornik betonowy 12x25cm
- proj. krawędź pobocza
- proj. nawierzchnia z betonu asfaltowego

ORGANIZACJA RUCHU

- istn. A-7 — istn. oznakowanie pionowe do pozostawienia
- istn. D-1 — istn. oznakowanie pionowe do likwidacji/do wymiany
- proj. D-1 — proj. oznakowanie pionowe
- proj. oznakowanie poziome
- istn. oznakowanie poziome

INWESTOR:	*JEDNOSTKA PROJEKTOWA:*
Wójt Gminy Klembów **ul. Gen. F. Żymirskiego 38** **05-205 Klembów**	**Michał Łazowski** **ul. Kamińskiego 16/2** **05-092 Łomianki Dolne**

NAZWA OBIEKTU BUDOWLANEGO:

Modernizacja nawierzchni asfaltowej ul. Reja i Strumykowej w Karolewie, Gmina Klembów

ADRES:

woj. mazowieckie, powiat wołomiński, Gmina Klembów

STADIUM: **PROJEKT STAŁEJ ORGANIZACJI RUCHU**	*BRANŻA:* **DROGOWA**

TYTUŁ RYSUNKU: **Plan sytuacyjny** — *SKALA:* **1:500**

STANOWISKO:	*IMIĘ I NAZWISKO:*	*SPECJALNOŚĆ:*	*NR UPRAWNIEŃ:*	*PODPIS:*
Projektant	**mgr. inż Michał Łazowski**	**inżynieryjna drogowa**	**MAZ/0509/PBD/15**	

DATA: **GRUDZIEŃ 2025** — *NR RYSUNKU:* **2.3**