


PRZEKRÓJ KONSTRUKCYJNY

SKALA 1:50

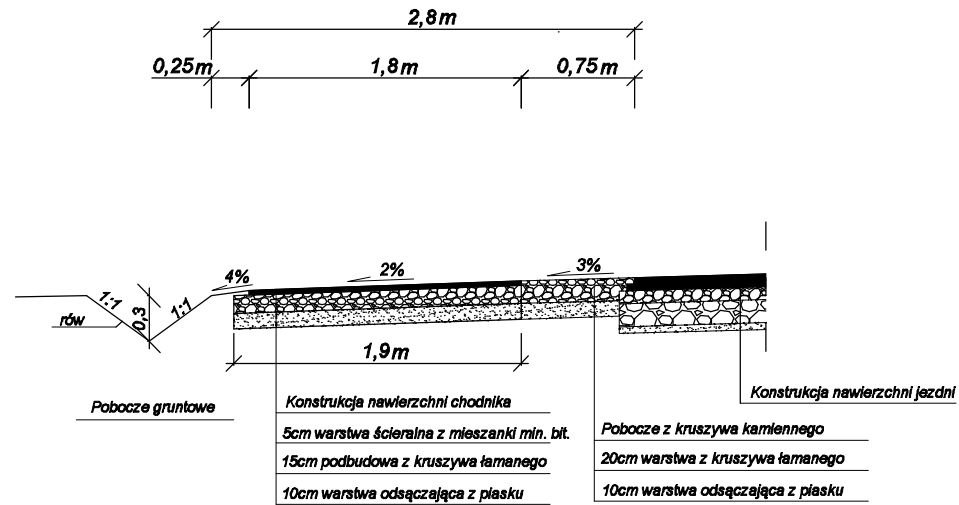

UWAGA : na zjeździe o nawierzchni z kostki betonowejw km 3+230
poziom nawierzchni i spadek chodnika dostosować do nawierzchni zjazdu

Nazwa inwestycji : Budowa chodnika w ciągu drogi powiatowej nr 1605C Ostrów Świecki - Górne Wymiary w miejscowości Kolno			
Adres inwestycji: Droga powiatowa nr 1605C Ostrów Świecki - Górne Wymiary w miejscowości Kolno			
Inwestor: Wójt Gminy Chełmno ul. Dworcowa 5, 86-200 Chełmno			
PRZEKRÓJ KONSTRUKCYJNY	DATA: marzec 2025	SKALA: 1:50	Nr rysunku 3a
Imię i nazwisko projektanta:	Branch	Nr uprawnień	Podpis
inż. Janusz Brzezicki	Drogowa	GP.I.7342/361/TO/94	