


PRZEKRÓJ KONSTRUKCYJNY

SKALA 1:50

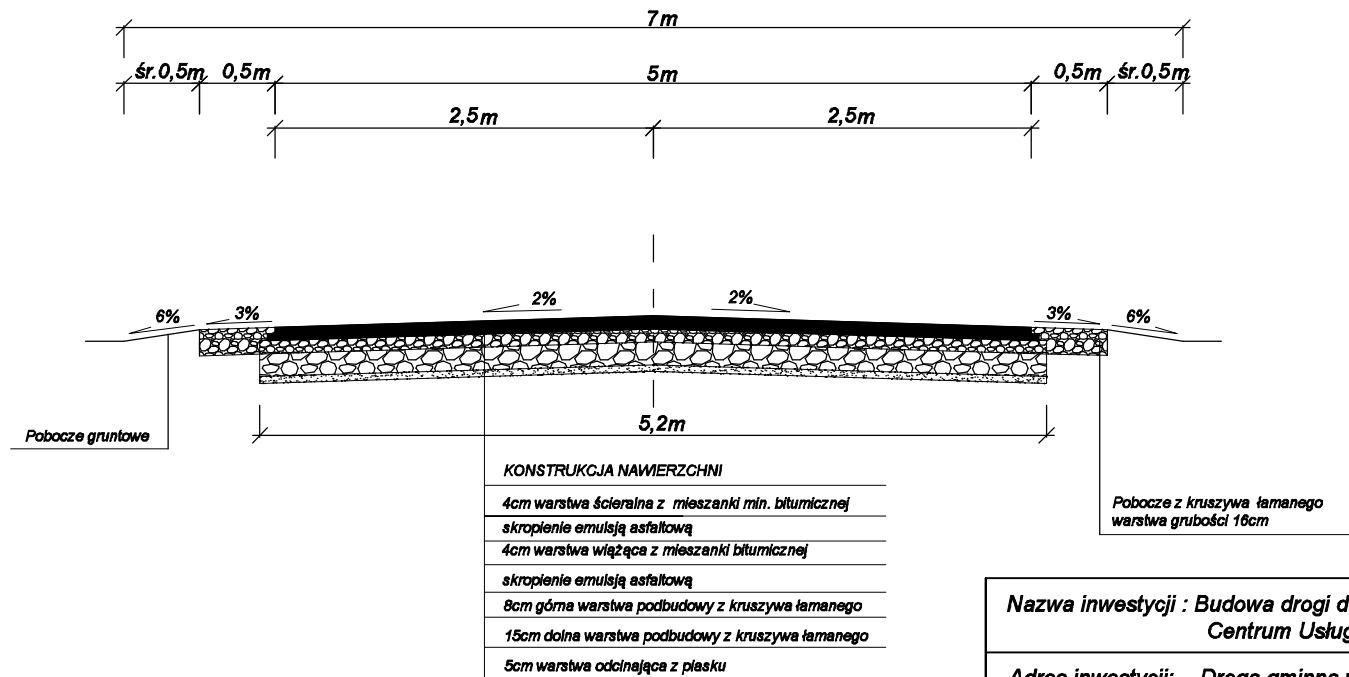

Nazwa inwestycji : Budowa drogi do Gminnej Biblioteki Publicznej Centrum Usług Kulturalno - Społecznych w Kolnie			
Adres inwestycji: Droga gminna w Kolnie Gmina Chełmno			
Inwestor: Wójt Gminy Chełmno ul. Dworcowa 5, 86-200 Chełmno			
PRZEKRÓJ KONSTRUKCYJNY		DATA: marzec 2025	SKALA: 1:50
Imię i nazwisko projektanta:	Branża	Nr uprawnień	Podpis
inż. Janusz Brzezicki	Drogowa	GP.I.7342/361/TO/94	
Imię i nazwisko sprawdzającego:	Branża	Nr uprawnień	Podpis
mgr inż. Roman Stanisławski	Drogowa	upr. 146/44/94	