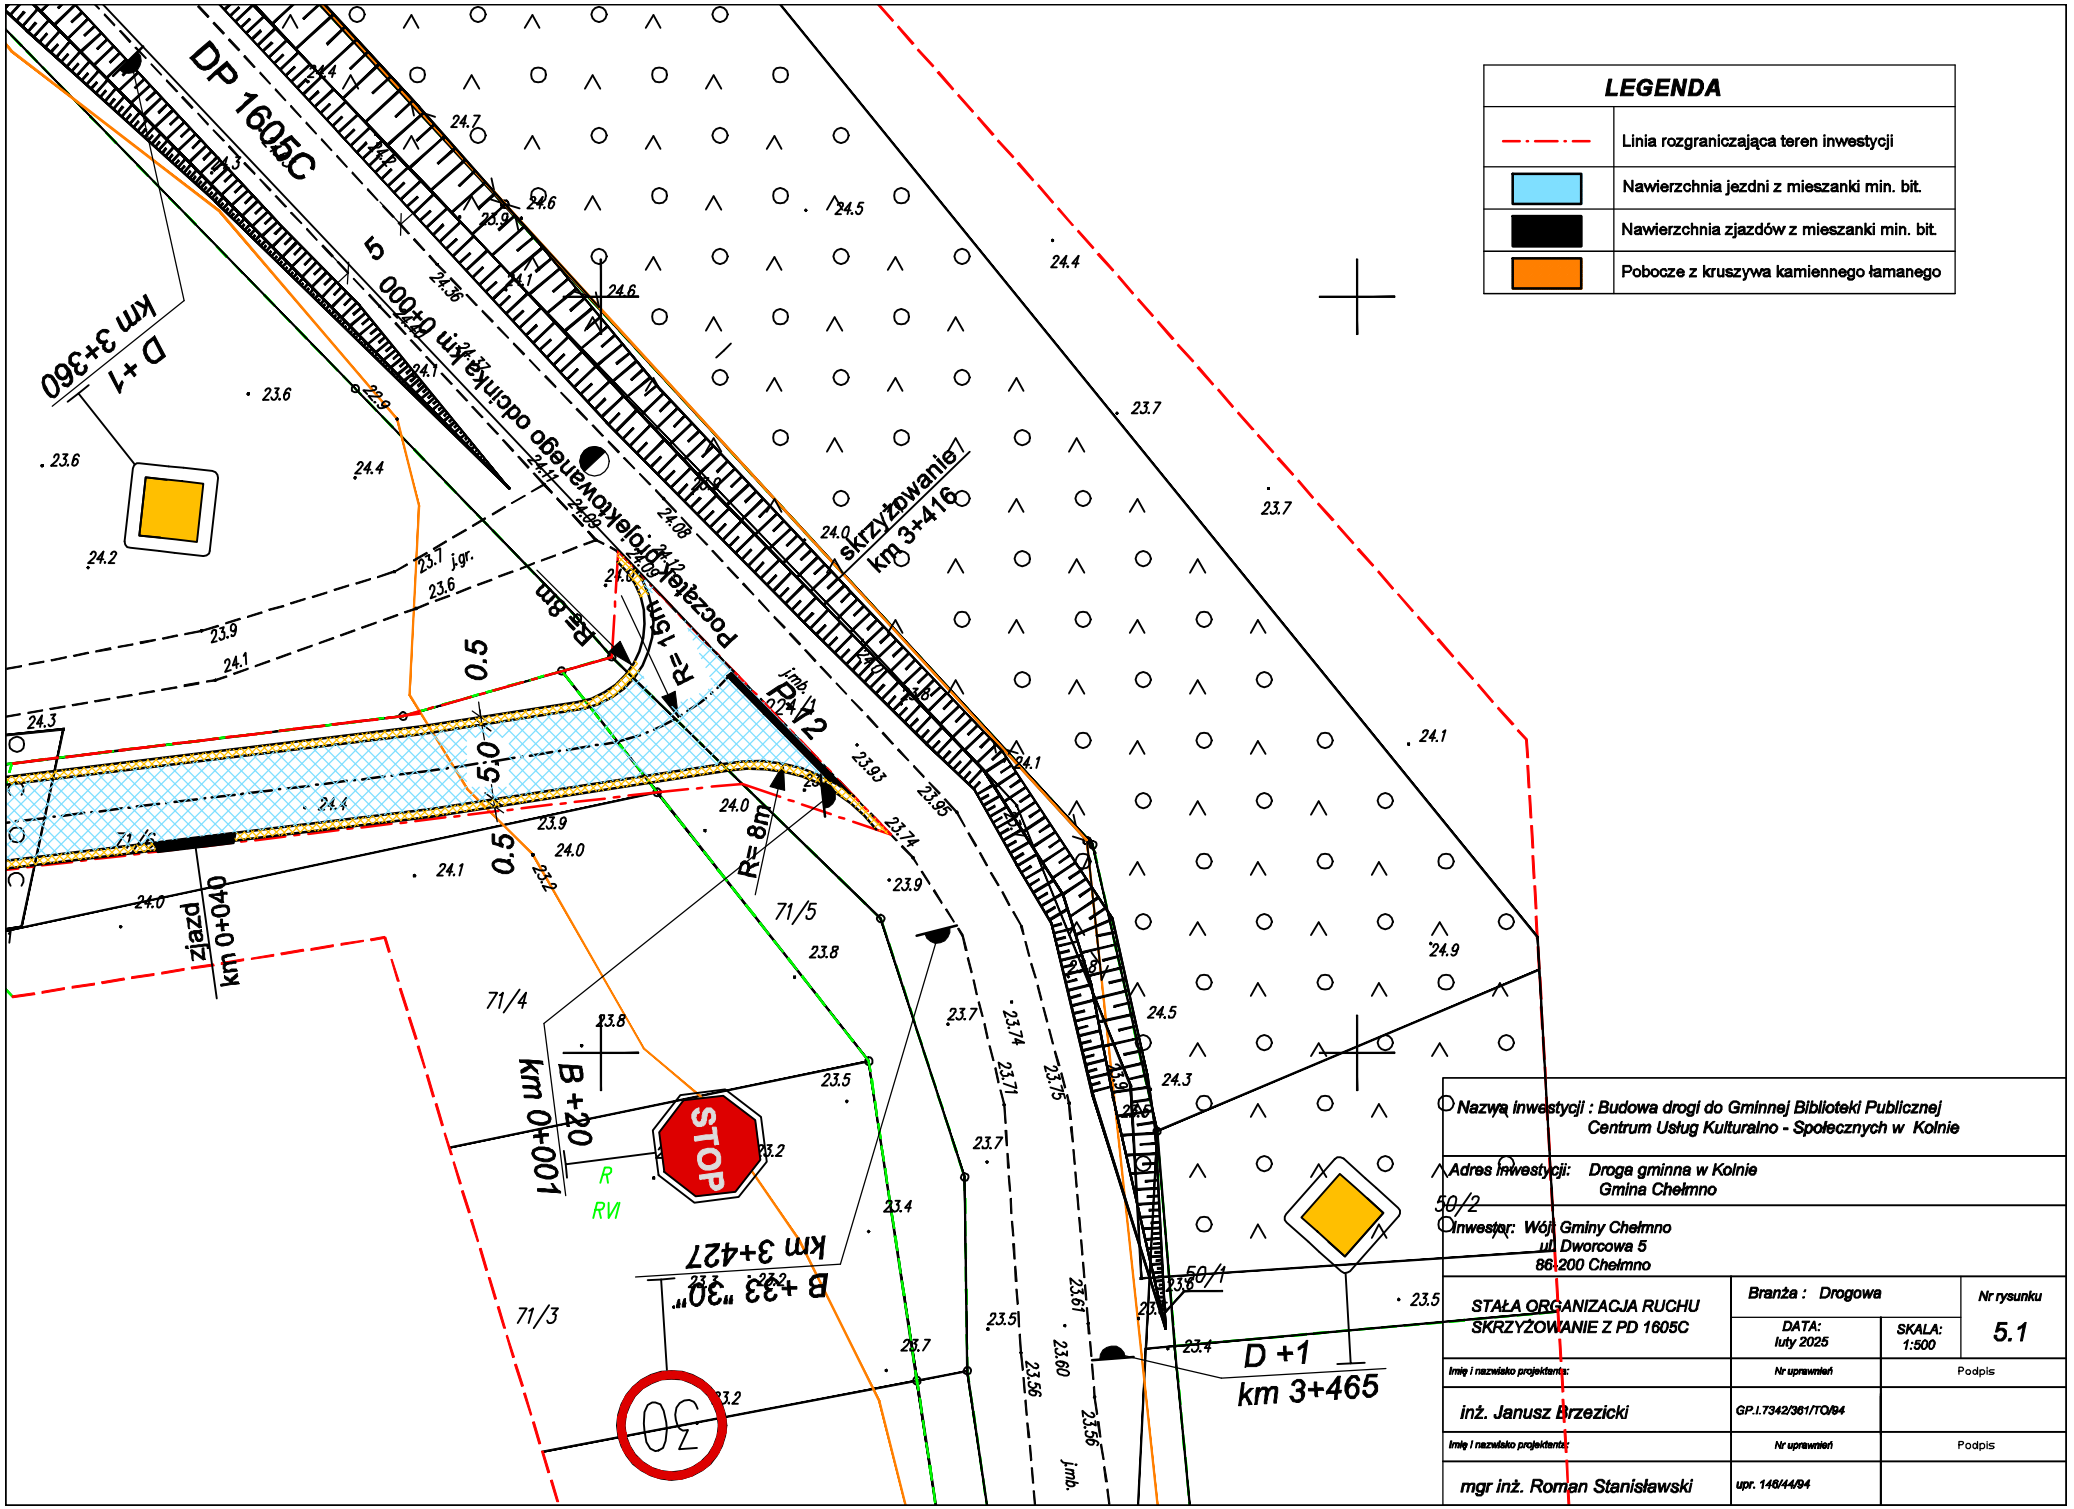
LEGENDA
Linia rozgraniczająca teren inwestycji
Nawierzchnia jezdni z mieszanki min. bit.
Nawierzchnia zjazdów z mieszanki min. bit.
Pobocze z kruszywa kamiennego łamanego
DP 1605C
D +1 km 3+360
Początek projektowanego odcinka km 0+000
skrzyżowanie km 3+416
R= 8m
R= 15m
D +2
0.5
5.0
zjazd km 0+040
R= 8m
71/5
71/4
71/3
B +20 km 0+001
STOP
R
RVI
B +33 "30" km 3+427
30
D +1 km 3+465
50/2
50/1
Nazwa inwestycji : Budowa drogi do Gminnej Biblioteki Publicznej Centrum Usług Kulturalno - Społecznych w Kolnie
Adres inwestycji: Droga gminna w Kolnie Gmina Chełmno
Inwestor: Wójt Gminy Chełmno ul. Dworcowa 5 86-200 Chełmno
STAŁA ORGANIZACJA RUCHU SKRZYŻOWANIE Z PD 1605C
Branża : Drogowa
DATA: luty 2025
SKALA: 1:500
Nr rysunku 5.1
Imię i nazwisko projektanta: inż. Janusz Brzezicki
Nr uprawnień GP.I.7342/361/TO/84
Podpis
Imię i nazwisko projektanta: mgr inż. Roman Stanisławski
Nr uprawnień upr. 146/44/94
Podpis