


PRZEKRÓJ KONSTRUKCYJNY

SKALA 1:50

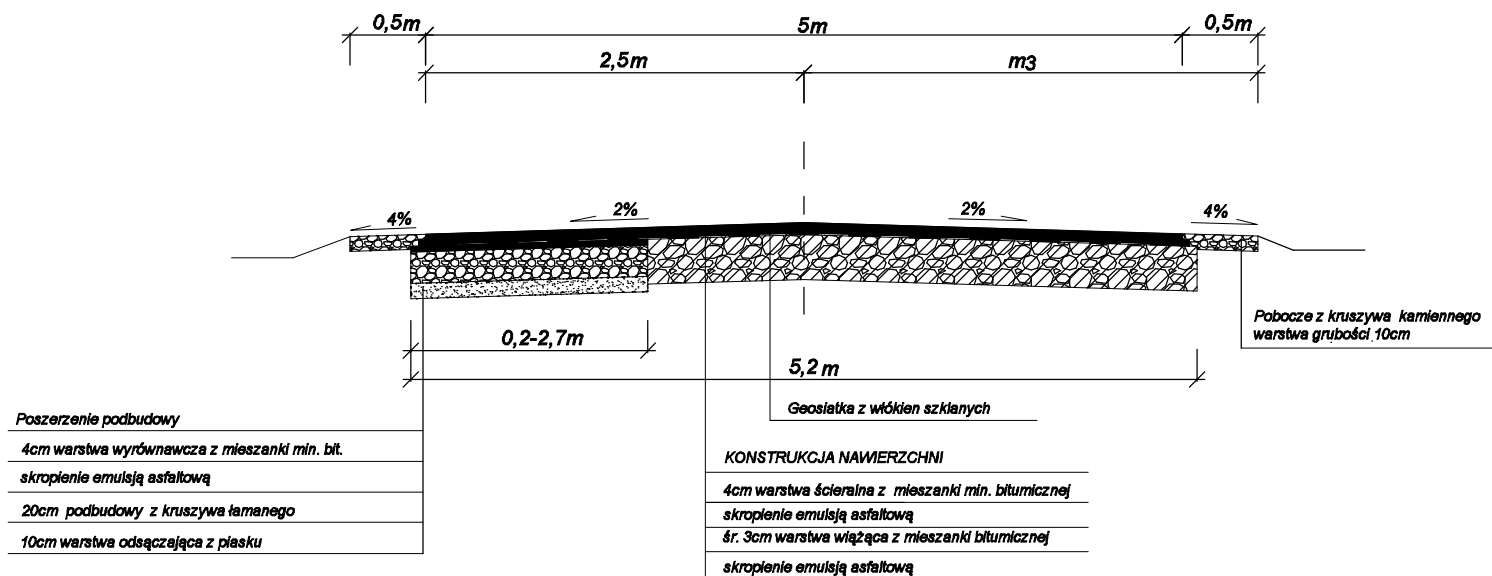

UWAGI :

1. Na łukach poziomych W3, W5, W6, szerokości jezdni 5,5 i 6,0m
2. Spadki poprzeczne na łukach - tak jak istniejące
3. Szerokości poszerzeń podbudowy zmienne od 0,2 do 2,7m

Nazwa inwestycji : Przebudowa drogi gminnej nr 060153C w Dorposzu Chełmińskim			
Adres inwestycji: Droga gminna nr 060153C w Dorposzu Chełmińskim			
Inwestor: Gmina Chełmno ul. Dworcowa 5 86-200 Chełmno			
PRZEKRÓJ KONSTRUKCYJNY	DATA: lipiec 2025	SKALA: 1:50	Nr rysunku 3a
Imię i nazwisko projektanta:	Branża	Nr uprawnień	Podpis
inż. Janusz Brzezicki	Drogowa	GP.I.7342/361/TO/94	