


PRZEKRÓJ KONSTRUKCYJNY
I RZUT POZIOMY
ZJAZDY

PRZEKRÓJ KONSTRUKCYJNY
SKALA 1:50

RZUT POZIOMY
SKALA 1:50

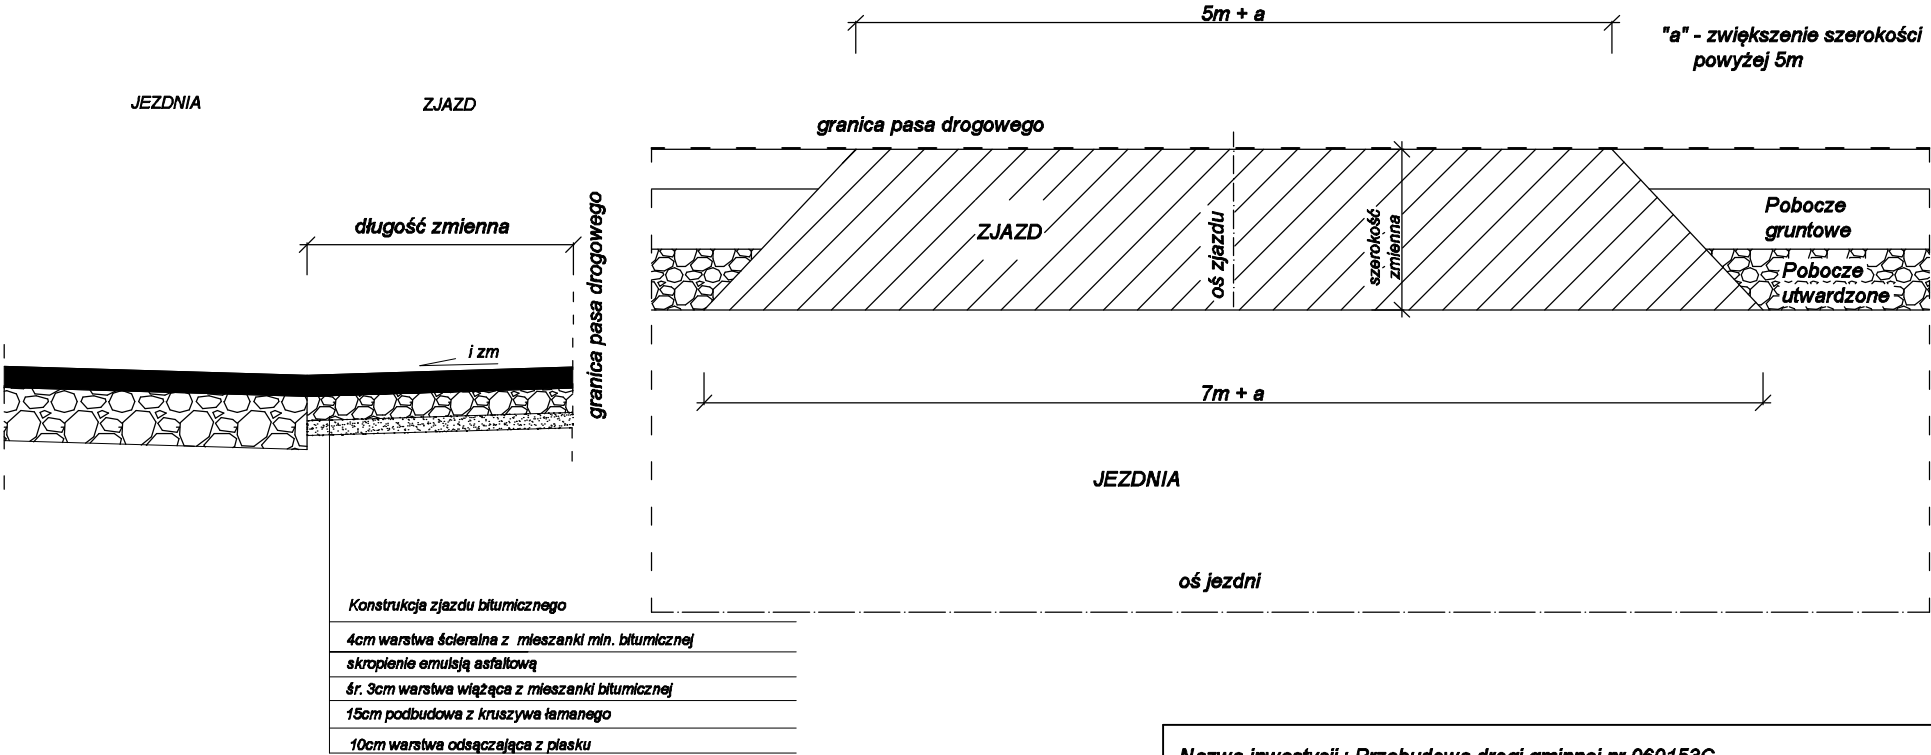

Nazwa inwestycji : Przebudowa drogi gminnej nr 060153C w Dorposzu Chełmińskim			
Adres inwestycji: Droga gminna nr 060153C w Dorposzu Chełmińskim			
Inwestor: Gmina Chełmno ul. Dworcowa 5 86-200 Chełmno			
PRZEKRÓJ KONSTRUKCYJNY	DATA: lipiec 2025	SKALA: 1:50	Nr rysunku 3b
Imię i nazwisko projektanta:	Branża	Nr uprawnień	Podpis
inż. Janusz Brzezicki	Drogowa	GP.I.7342/361/TO/84	