


PRZEKRÓJ KONSTRUKCYJNY

SKALA 1:50

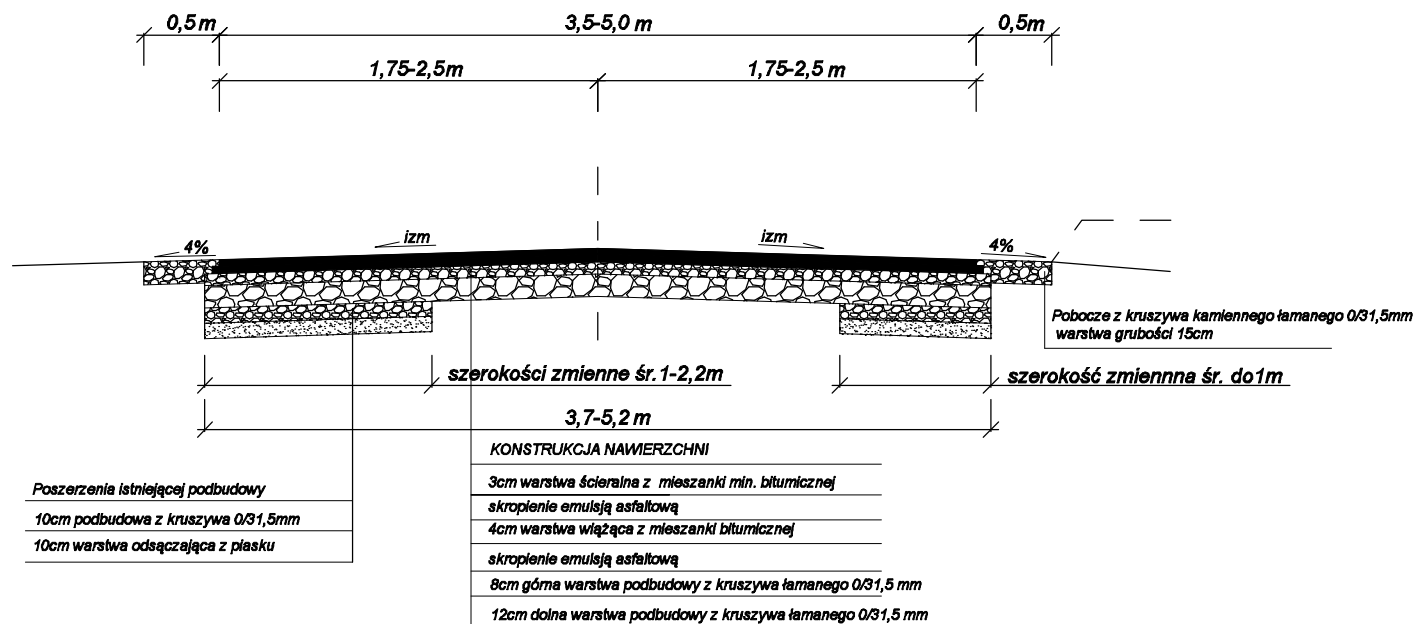

UWAGI :

1. Szerokości jezdni od 3,5m do 5,0m zgodnie z lokalizacją na planie sytuacyjno wysokościowym.
2. Spadki poprzeczne jezdni zmienne: daszkowy 2% i jednostronne 2%
na łukach poziomych zgodnie z planem sytuacyjno wysokościowym.
3. Poszerzenia istniejącej podbudowy po lewej lub po prawej stronie jezdni.

Nazwa inwestycji : Przebudowa drogi gminnej nr 060112C
w Starogrodzie Dolnym

Adres inwestycji: Droga gminna nr 060112C w Starogrodzie Dolnym
Długość 0,368km
Gmina Chełmno

Inwestor: Gmina Chełmno
87-200 Chełmno, ul. Dworcowa 5

PRZEKRÓJ KONSTRUKCYJNY		DATA: styczeń 2026	SKALA: 1:50	Nr rysunku 4a
Imię i nazwisko projektanta:	Branża	Nr uprawnień		Podpis
inż. Janusz Brzezicki	Drogowa	GP.I.7342/361/TO/84		