PRZEKRÓJ KONSTRUKCYJNY
I RZUT POZIOMY
ZJAZDY

PRZEKRÓJ KONSTRUKCYJNY

SKALA 1:50

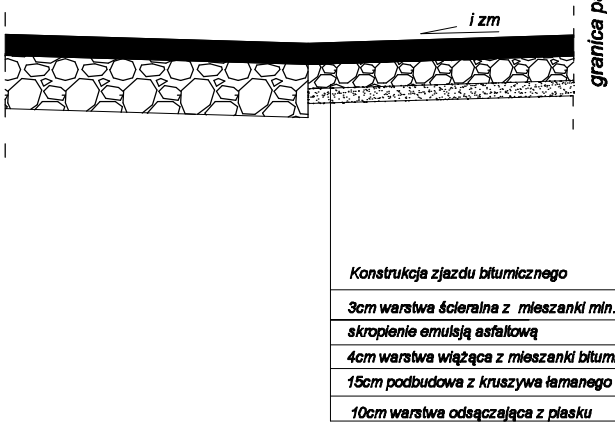

Konstrukcja zjazdu bitumicznego
3cm warstwa ścieralna z mieszanki min. bitumicznej
skropienie emulsją asfaltową
4cm warstwa wiążąca z mieszanki bitumicznej
15cm podbudowa z kruszywa łamanego
10cm warstwa odsączająca z piasku

RZUT POZIOMY

SKALA 1:50

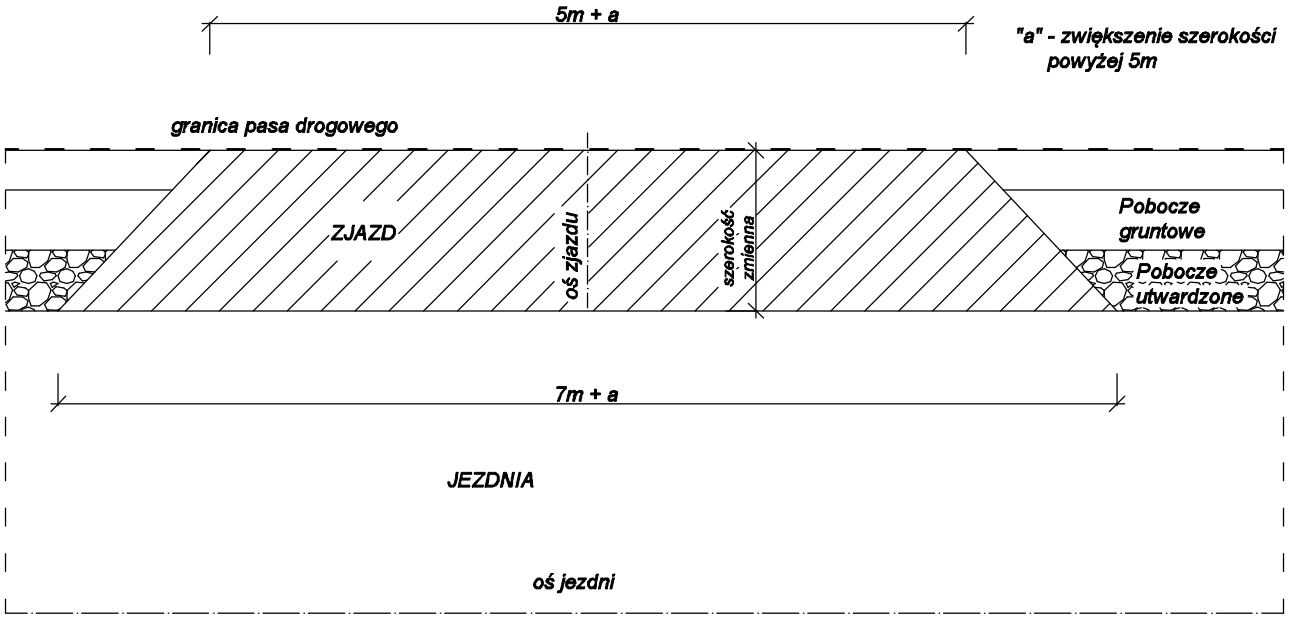

Nazwa inwestycji : Przebudowa drogi gminnej nr 060112C w Starogrodzie Dolnym			
Adres inwestycji: Droga gminna nr 060112C w Starogrodzie Dolnym Długość 0,368km Gmina Chełmno			
Inwestor: Gmina Chełmno 87-200 Chełmno, ul. Dworcowa 5			
PRZEKRÓJ KONSTRUKCYJNY		DATA: styczeń 2026	SKALA: 1:50	Nr rysunku 4b
Imię i nazwisko projektanta:	Branża	Nr uprawnień		Podpis
inż. Janusz Brzezicki	Drogowa	GP.I.7342/361/TO/94		