




I-I km 0+003

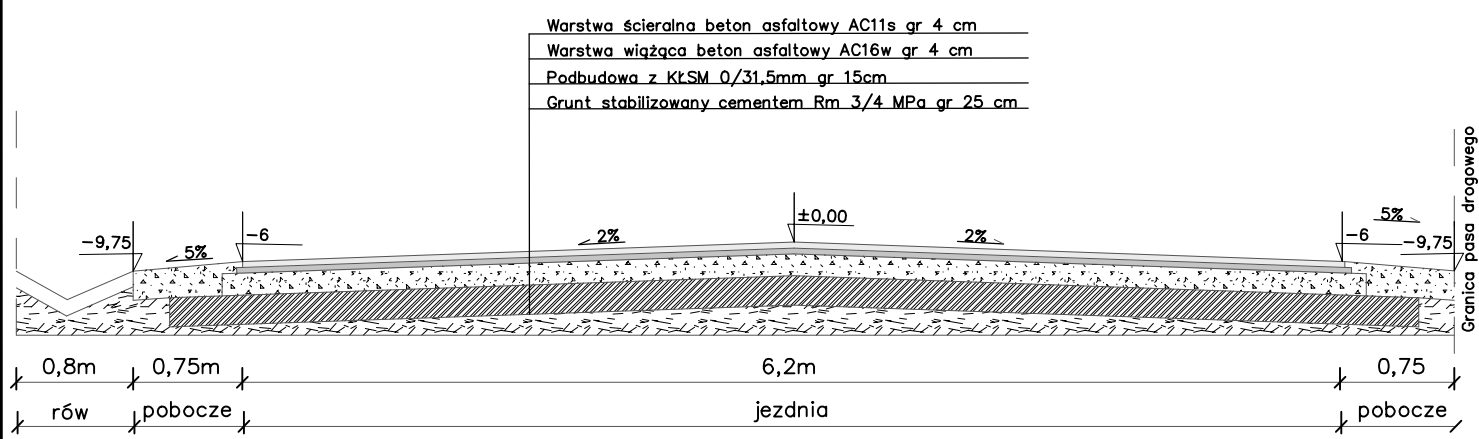


II-II km 1+244

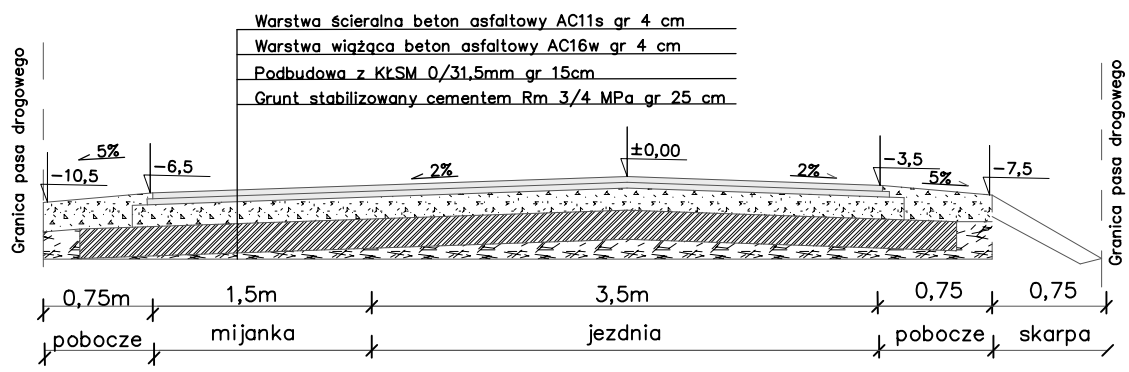

III-III km 1+100

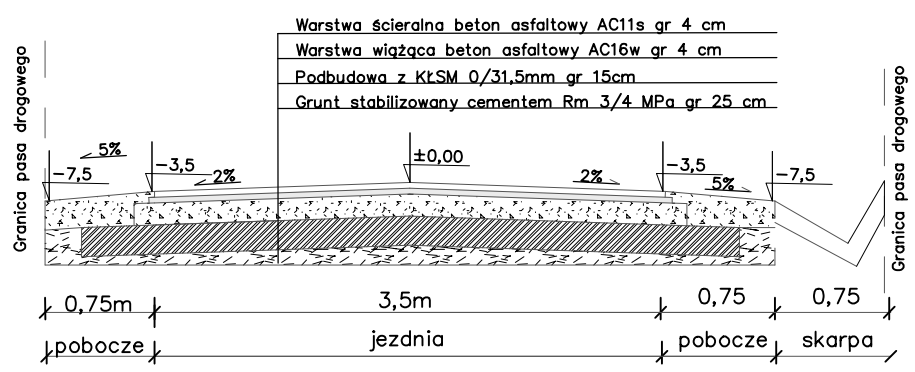

<div><div></div><div><div>Retbud mgr inż Damian Retel</div><div>14-200 Iława, ul. Gdańska 10c 1/3</div></div></div>		
Nazwa obiektu budowlanego	Budowa drogi gminnej nr 031139C Topolno-Cieleszyn	
Tytuł rysunku	Przekroje normalne	Rys. 5
Inwestor	Gmina w Pruszczy ul Główna 33 86-120 Pruszczy	26.07.2024 r.
Projektant	mgr inż. Damian Retel Upewnienienia projektowe bez ograniczeń w specjalności drogowej nr ewid WAM/0179/PBD/22	
Sprawdzający	mgr inż. Wiesława Kolk-Auguścińska Upewnienienia projektowe bez ograniczeń w specjalności drogowej nr ewid KUP/0031/POOD/13	