MAPA DO CELÓW PROJEKTOWYCH

Oznaczenie kancelaryjne zgłoszonej pracy geodezyjnej		**G.6640.566.2025**
Obiekt		**NIWISKI ul. Rynek 21 dz. nr 12-173/2**
Jednostka ewidencyjna	identyfikator	**142604_2**
	nazwa	**Mokobody**
Obręb ewidencyjny	identyfikator	**142604_2.0012**
	nazwa	**Niwiski**
Skala mapy		**1:500**
Nazwa układu współrzędnych	prostokątnych płaskich	***układ wsp. "2000" strefa 7 (21°)***
	wysokościowych	***układ wys. "PL-EVRF2007-NH "***
Oznaczenie granic obszaru, który był przedmiotem aktualizacji		
Służebności gruntowe mające wpływ na zagospodarowanie gruntów zlokalizowanych w granicach projektowanej inwestycji		***Brak ujawnionych w KW ograniczonych praw rzeczowych***

LEGENDA

Nieprzekraczalna linia zabudowy

Linia rozgraniczające tereny o różnym przeznaczeniu w Miejscowym Planie Zagospodarowania Przestrzennego

KD- droga wewnętrzna

KDP - droga powiatowa

UO- teren usług publicznych (oświata)

MN- tereny zabudowy mieszkaniowej jednorodzinnej z usługami

MR/MN- teren zabudowy mieszkaniowej zagrodowej, mieszkaniowej jednorodzinnej z usługami

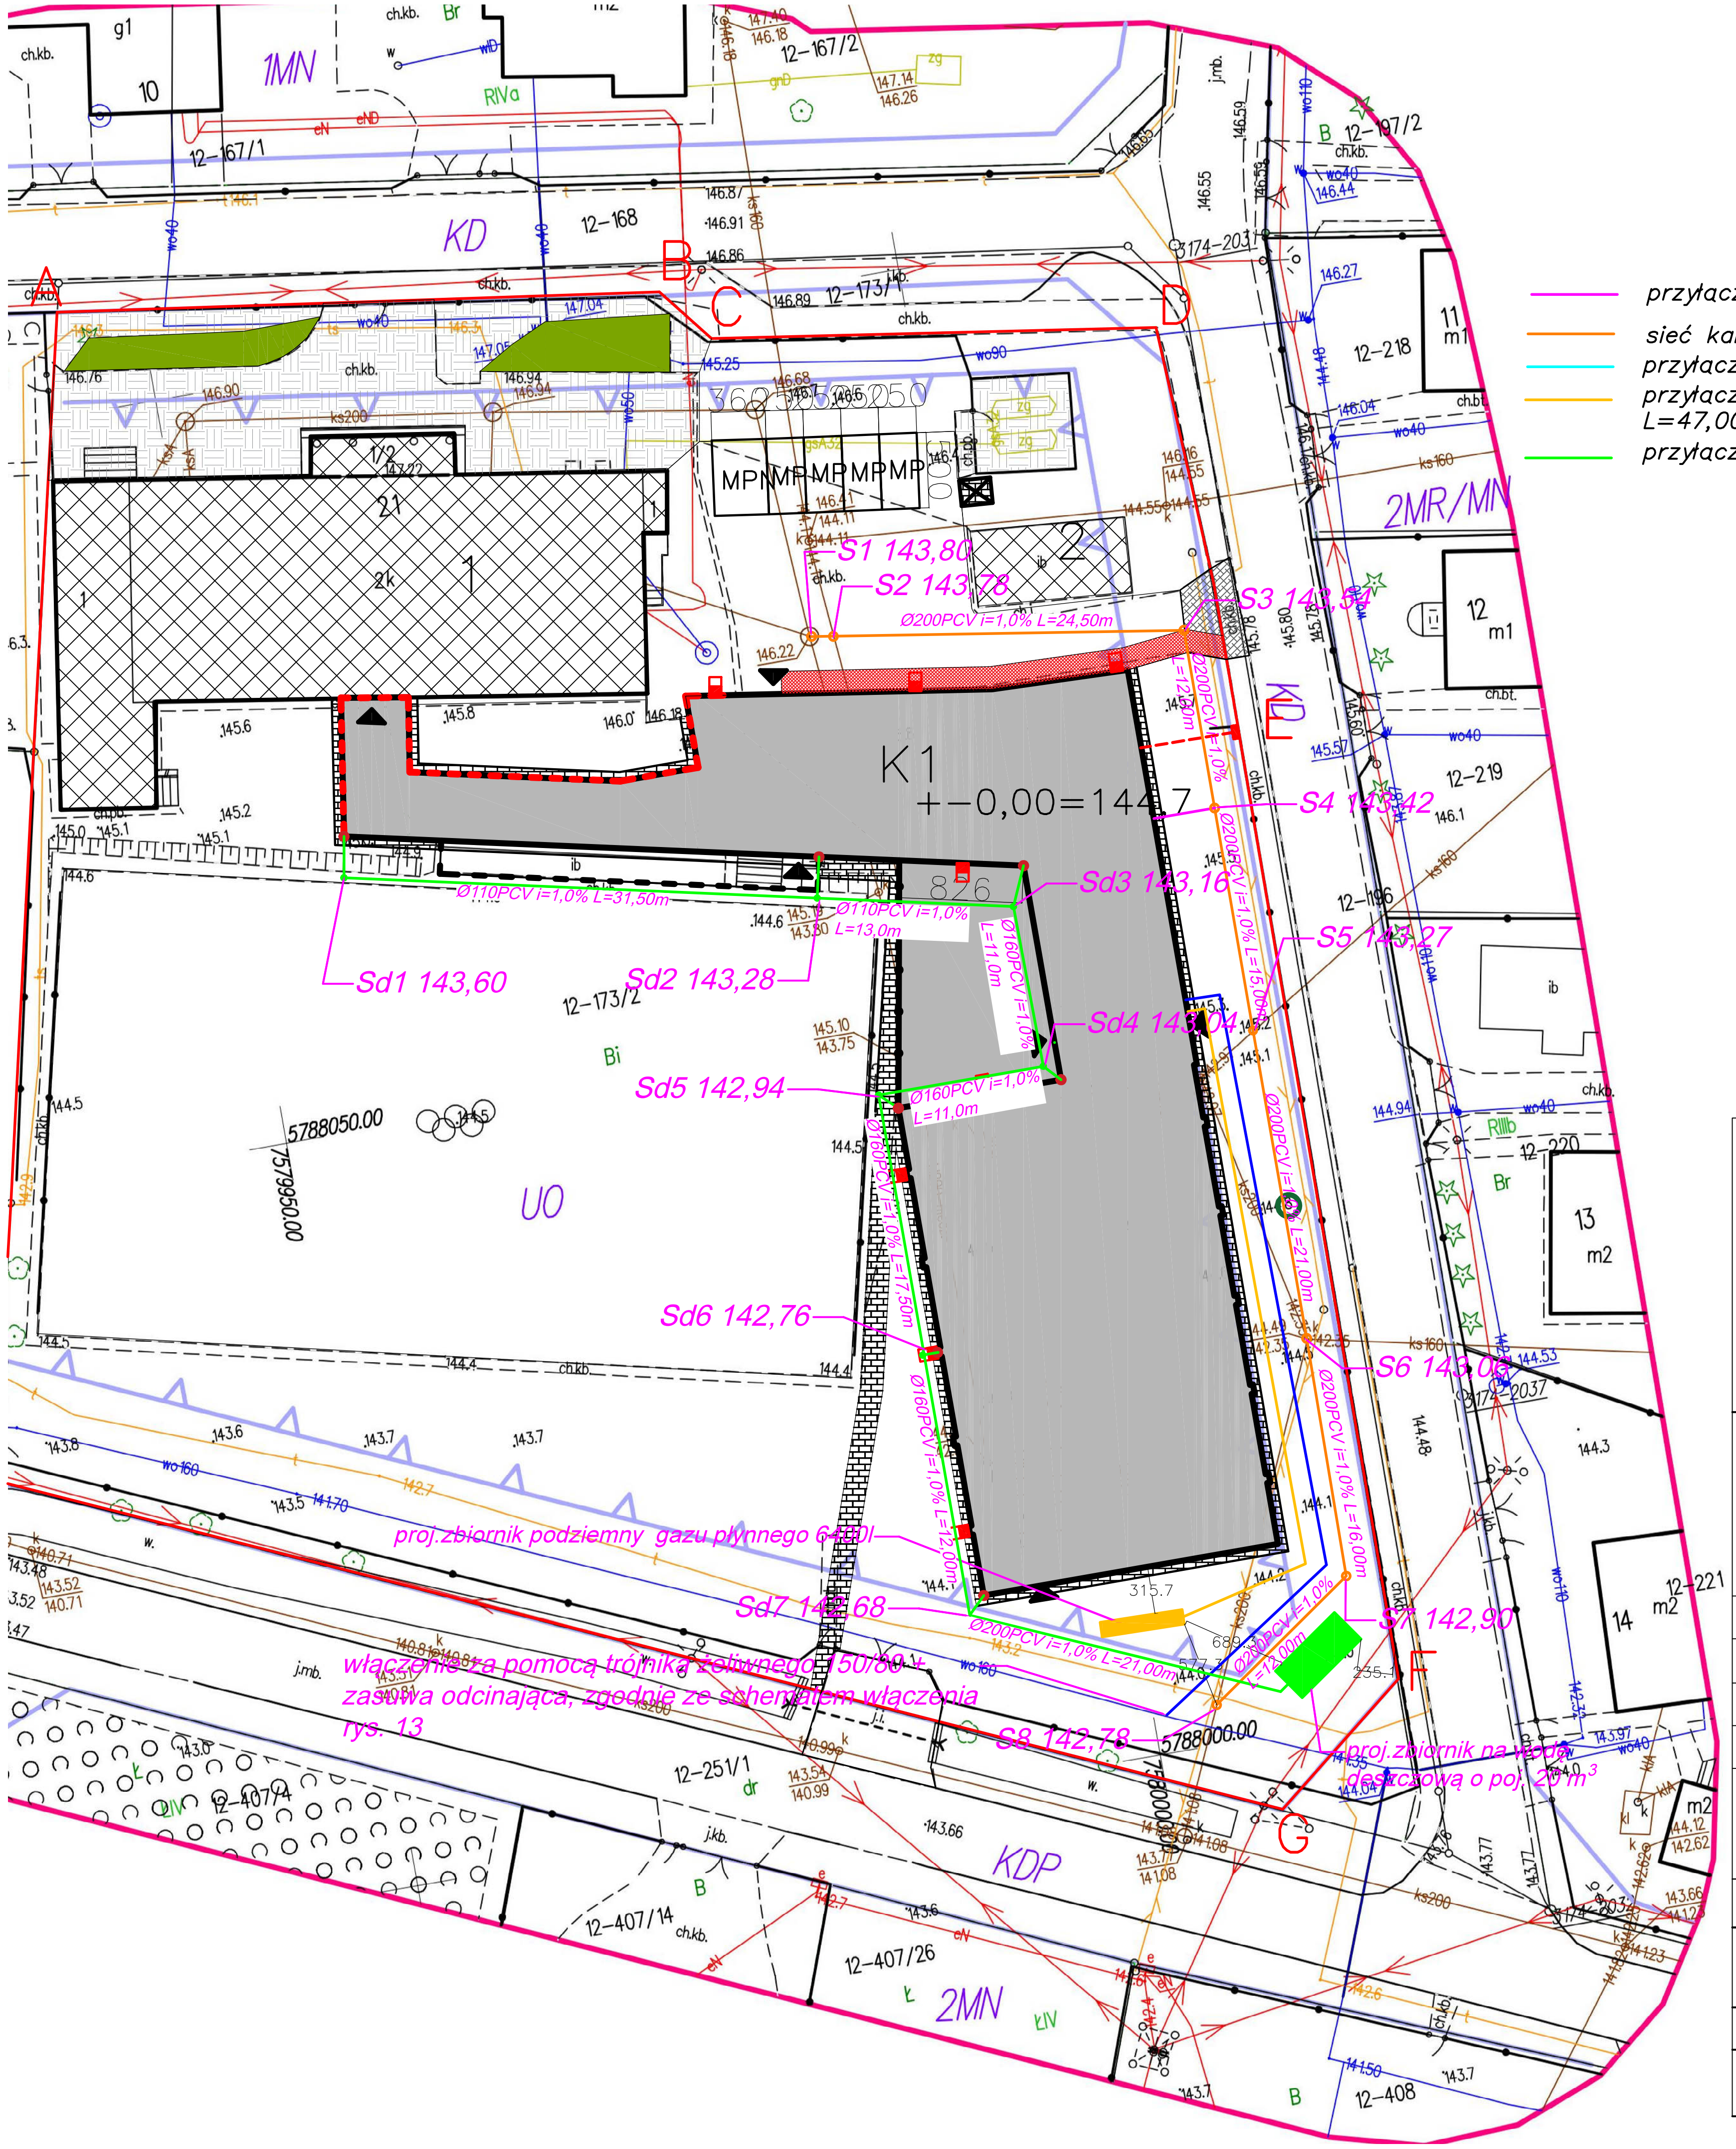

MIROSŁAW BURTA
ZAKŁAD USŁUGOWY
08–110 SIEDLCE, UL.GRABIANOWSKA 23

PROJEKT TECHNICZNY
1.ROZBUDOWA I PRZEBUDOWA BUDYNKU ZESPOŁU SZKOLNO PRZEDSZKOLNEGO W NIWISKACH O SALĘ GIMNASTYCZNĄ WRAZ Z ŁĄCZNIKIEM ORAZ ZAPLECZEM SANITARNO– SZATNIOWYM
2. BUDOWA WEWNĘTRZNEJ INSTALACJI GAZU ORAZ INSTALACJI ZBIORNIKOWEJ NA GAZ PŁYNNY ZE PODZIEMNYMI ZBIORNIKIEM O POJ. 6400L,
3. MONTAŻ ZBIORNIKA NA DESZCZÓWKĘ O POJ. 20m3
4. BUDOWA PLACU ZABAW
W RAMACH ZADANIA: „ BUDOWA SALI GIMNASTYCZNEJ Z ZAPLECZEM SANITARNO SZATNIOWYM W NIWISKACH"

Projekt Zagospodarowania terenu

RYSUNEK NR 1	SKALA: 1:500
MIEJSCE I DATA:	SIEDLCE, KWIECIEŃ 2025
INWESTOR:	LOKALIZACJA:
Gmina Mokobody z siedzibą Plac Chreptowicza 25, 08–124 Mokobody	**Działka nr 173/2, Obręb Niwiski 142604_2.0012,** **Ul. Rynek 21, 08–124 Mokobody, gmina Mokobody**
PROJEKTANT:	**PODPIS:**
mgr inż. Przemysław Tokarski nr upr.MAZ/0430/POOS/09	
SPRAWDZAJĄCY:	**PODPIS:**
mgr inż. Ewa Babicz nr upr.MAZ/0828/PWBS/21	

"GEOS" Kazimierz Leszko
ul. Piłsudskiego 56 , 08-110 Siedlce
NIP: 821-164-71-45, kom. 601-946-228
e-mail: geos_leszko@wp.pl

Nazwa wykonawcy prac geodezyjnych

G E O D E T A
mgr inż. Kazimierz Leszko
Nr upr 5440
tel. 601 946 228

imię i nazwisko oraz nr uprawnień kierownika prac

G E O D E T A
mgr inż. Kamila Leszko-Stolc

Imię i nazwisko osoby która opracowała mapę

Data opracowania mapy: 2025-02-05