
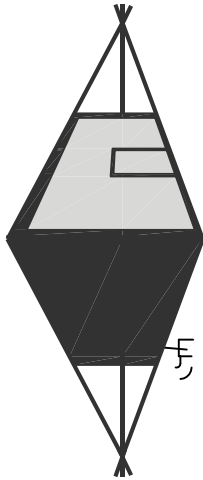
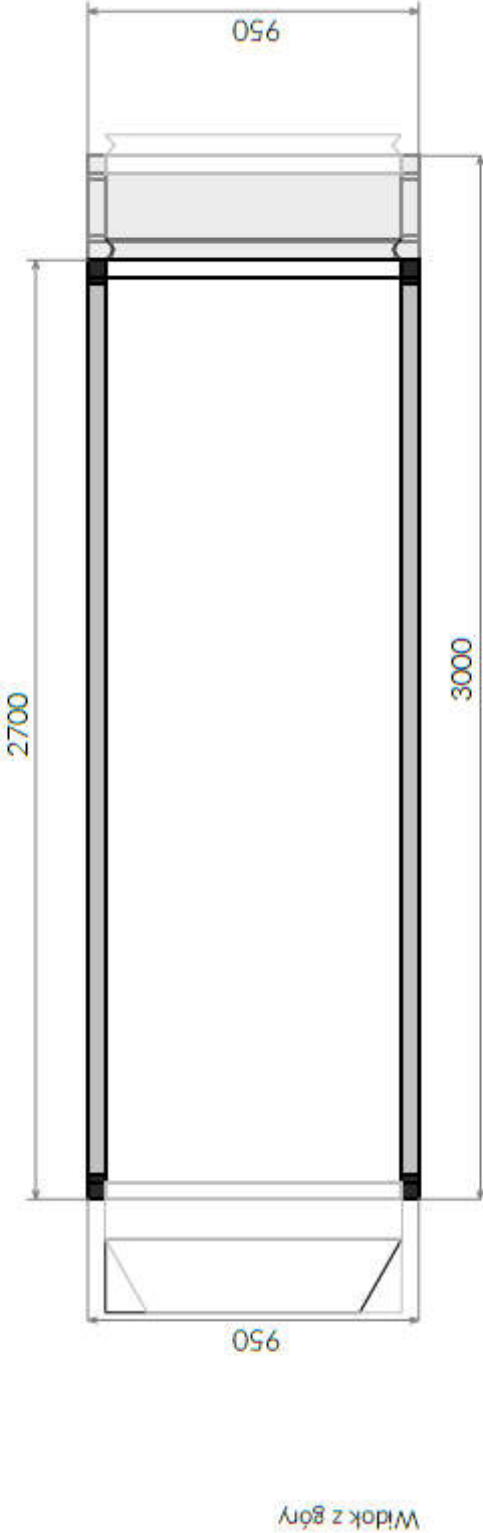


Rzut centrali CNW

RZUTY

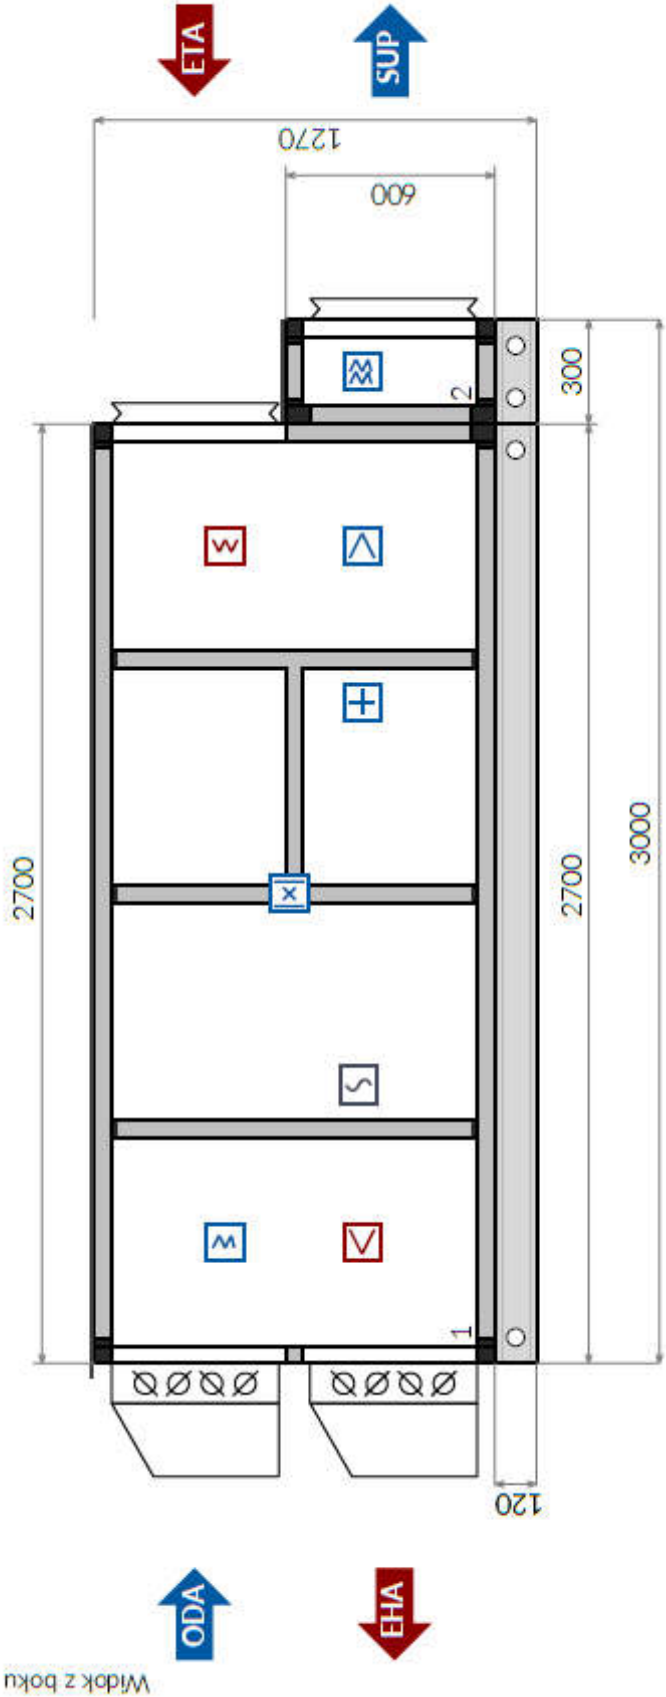

MIROSLAW BURTA
ZAKŁAD USŁUGOWY
08-110 SIEDLCE, UL.GRABIANOWSKA 23

PROJEKT TECHNICZNY
1.ROZBUDOWA I PRZEBUDOWA BUDYNKU ZESPÓŁU SZKOLNO PRZEDSZKOLNEGO W NIWSKACH O SALE GIMNASTYCZNA WRAZ Z ŁĄCZNIKIEM ORAZ ZAPLECZEM SANITARNO- SZATNIOWYM
2. BUDOWA WEWNĘTRZNEJ INSTALACJA GAZU ORAZ INSTALACJI ZBIORNIKOWEJ NA GAZ PŁYNNY ZE PODZIEMNYMI ZBIORNIKIEM O POJ. 6400L.
3. MONTAZ ZBIORNIKA NA DESZCZÓWKĘ O POJ. 20m3
4. BUDOWA PLACU ZABAW
W RAMACH ZADANIA: " BUDOWA SALI GIMNASTYCZNEJ Z ZAPLECZEM SANITARNO SZATNIOWYM W NIWSKACH"

Rzut centrali wentylacyjnej	
RYSUNEK NR 22	SKALA: b.s.
MIEJSCE I DATA:	SIEDLCE, KWIECIEŃ 2025
INWESTOR:	LOKALIZACJA:
Gmina Mokobody z siedzibą Plac Chreptowicza 25, 08-124 Mokobody, gmina Mokobody	Dziśka nr 173/2, Obrob Niwski 142604_2.0012, Ul. Rynek 21, 08-124 Mokobody, gmina Mokobody
PROJEKTANT:	PODPIS:
mgr inż. Przemysław Tokarski nr upr.MAZ/0430/POOS/09	
SPRAWDZAJACY:	PODPIS:
mgr inż. Ewa Babicz nr upr.MAZ/0828/PWBS/21	