



Montaż ścienny - przekrój pionowy

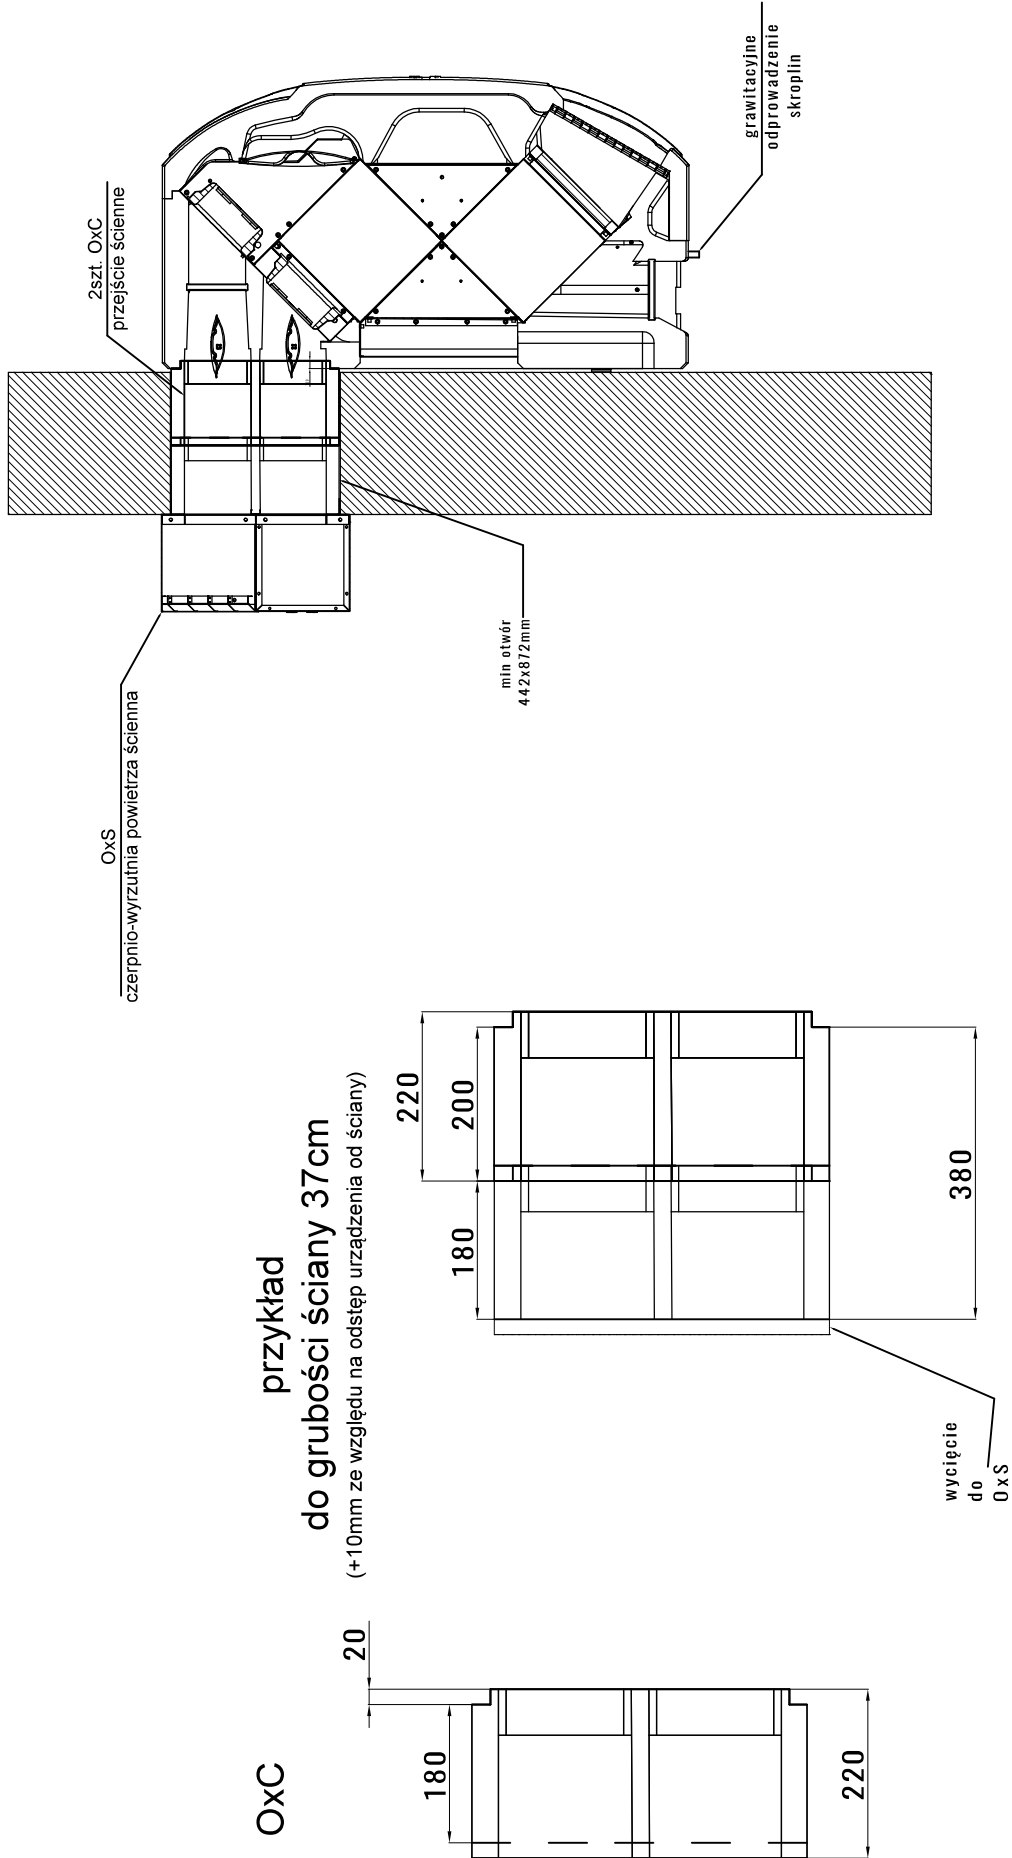

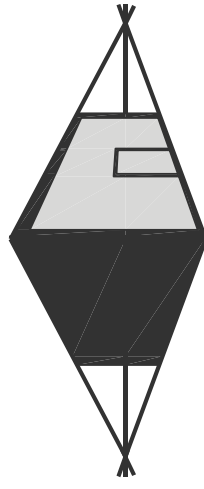

MIROSŁAW BURTA

ZAKŁAD USŁUGOWY

08–110 SIEDŁCE, UL.GRABIANOWSKA 23

PROJEKT TECHNICZNY

1.ROZBUDOWA I PRZEBUDOWA BUDYNKU ZESPOŁU SZKOLNO PRZEDSZKOLNEGO W NIWSKACH O SALE GIMNASTYCZNA WRAZ Z ŁĄCZNIKIEM ORAZ ZAPLECZEM SANITARNO- SZATNIOWYM

2. BUDOWA WEWNĘTRZNEJ INSTALACJA GAZU ORAZ INSTALACJ ZBIORNIKOWEJ NA GAZ PŁYNNY ZE PODZIEMNYMI ZBIORNIKIEM O POJ. 6400L.

3. MONTAZ ZBIORNIKA NA DESZCZÓWKĘ O POJ. 20m3

4. BUDOWA PLACU ZABAW

W RAMACH ZADANIA: " BUDOWA SALI GIMNASTYCZNEJ Z ZAPLECZEM SANITARNO SZATNIOWYM W NIWSKACH"

Schemat jednostki wentylacyjnej na hali sportowej

RYSUNEK NR 23

SKALA: b.s.

MIEJSCE I DATA: SIEDŁCE, KWIECIEŃ 2025

INWESTOR: Gmina Mokobody z siedzibą Plac Chreptowicza 25, 08–124 Mokobody, gmina Mokobody

LOKALIZACJA: Działka nr 173/2, Obręb Niwiski 142604_2.0012, Ul. Rynek 21, 08–124 Mokobody, gmina Mokobody

PROJEKTANT: mgr inż. Przemysław Tokarski nr upr.MAZ/0430/P00S/09

PODPIS: mgr inż. Ewa Babicz nr upr.MAZ/0828/PWBS/21

SPRAWDZAJACY: mgr inż. Ewa Babicz nr upr.MAZ/0828/PWBS/21

PODPIS: