



Nagrzewnica


rzut z przodu

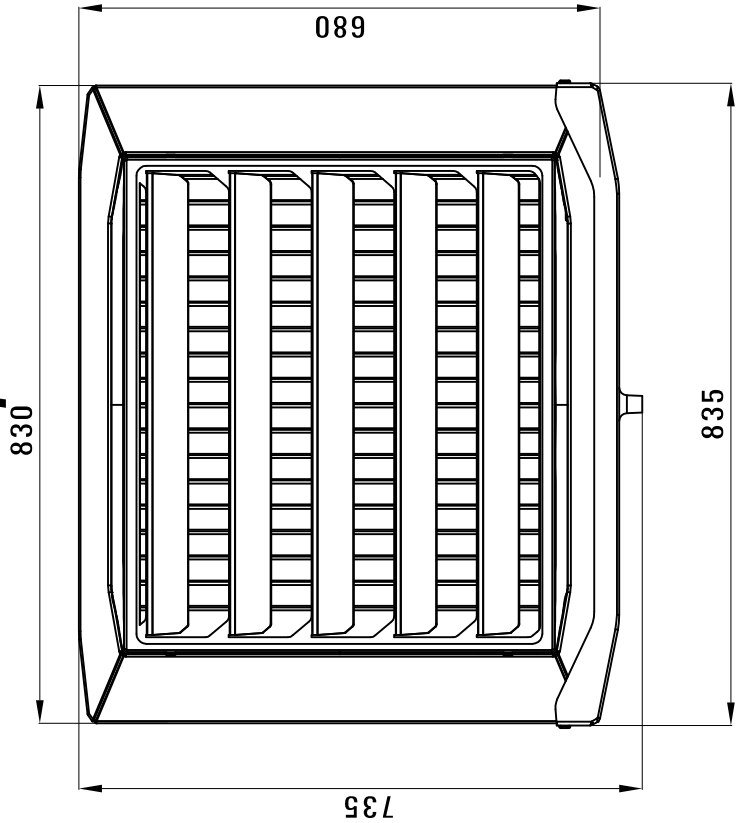


rzut z boku

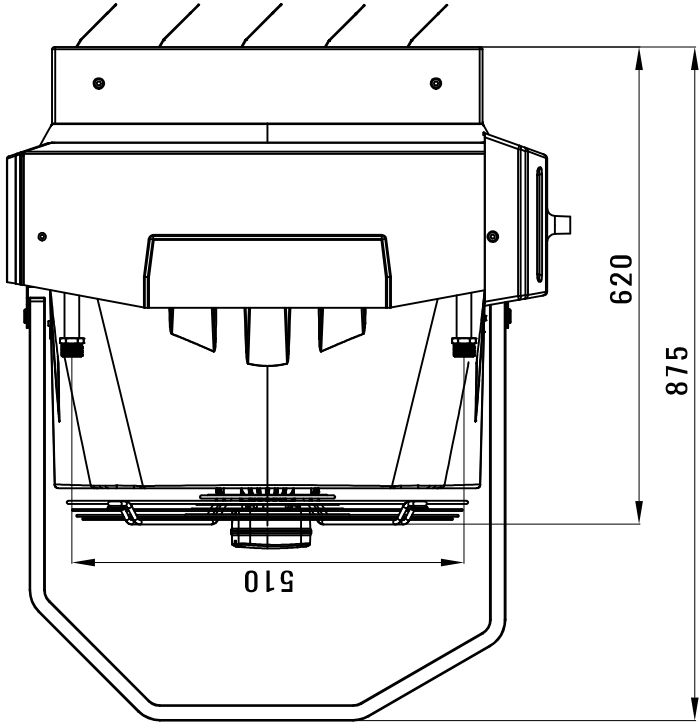


rzut z dołu

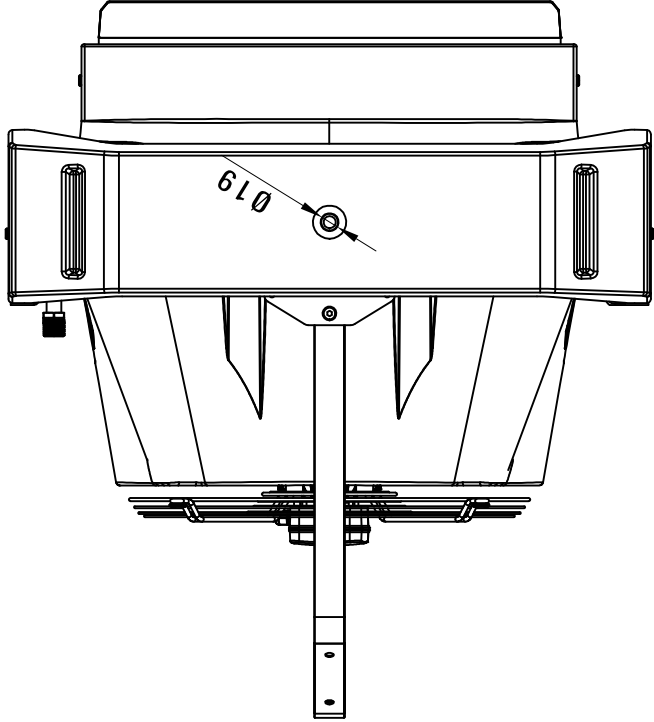


rzut z tyłu

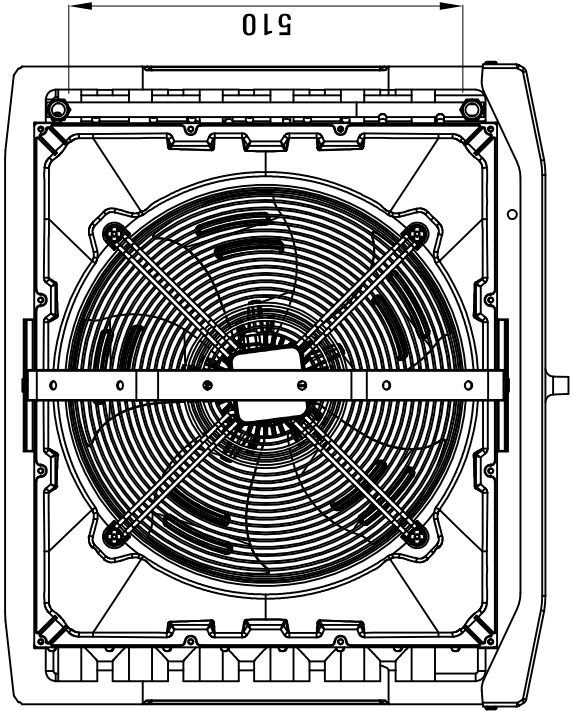

rzut z góry

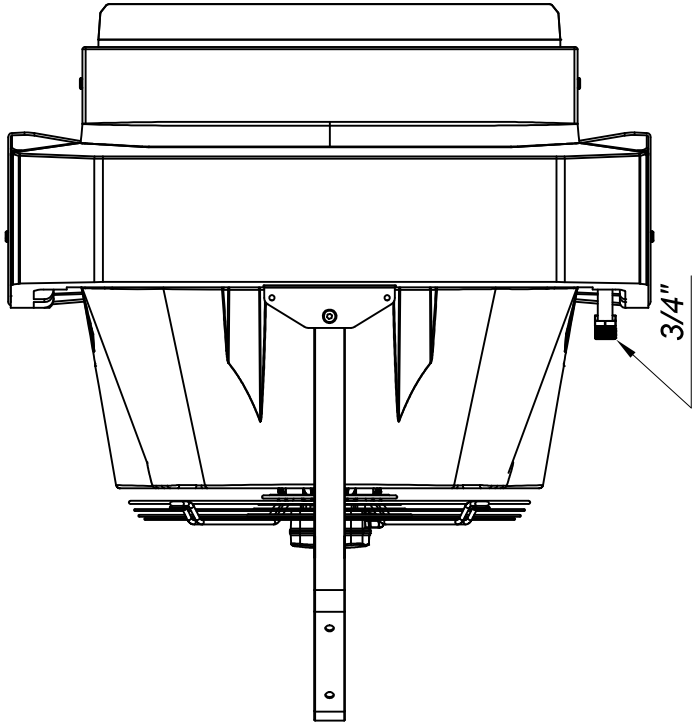

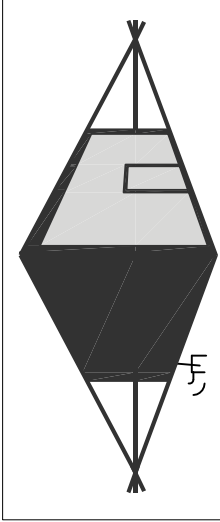

MIROSLAW BURTA

ZAKŁAD USŁUGOWY

08-110 SIEDLCE, UL.GRABIANOWSKA 23

PROJEKT TECHNICZNY

1.ROZBUDOWA I PRZEBUDOWA BUDYNKU ZESPOŁU SZKOLNO PRZEDSZKOLNEGO W NIWISKACH O SALE GIMNASTYCZNA WRAZ Z ŁĄCZNIKIEM ORAZ ZAPLECZEM SANITARNO- SZATNIOWYM

2. BUDOWA WEWNĘTRZNEJ INSTALACJA GAZU ORAZ INSTALACJI ZBIORNIKOWEJ NA GAZ PŁYNNY ZE PODZIEMNYMI ZBIORNIKIEM O POJ. 6400L.

3. MONTAZ ZBIORNIKA NA DESZCZÓWKĘ O POJ. 20m3

4. BUDOWA PLACU ZABAW

W RAMACH ZADANIA: " BUDOWA SALI GIMNASTYCZNEJ Z ZAPLECZEM SANITARNO SZATNIOWYM W NIWISKACH"

Rzuty nagrzewnicy	
RYSUNEK NR 24	SKALA: 1:10
MIEJSCE I DATA:	SIEDLCE, KWIECIEŃ 2025
INWESTOR:	LOKALIZACJA:
Gmina Mokobody z siedzibą Plac Chreptowicza 25, 08-124 Mokobody	Działka nr 173/2, Obreb Niwiński 142604_2.0012, Ul. Rynek 21, 08-124 Mokobody, gmina Mokobody
PROJEKTANT:	PODPIS:
mgr inż. Przemysław Tokarski nr upr.MAZ/0430/POOS/09	
SPRAWDZAJACY:	PODPIS:
mgr inż. Ewa Babicz nr upr.MAZ/0828/PWBS/21	