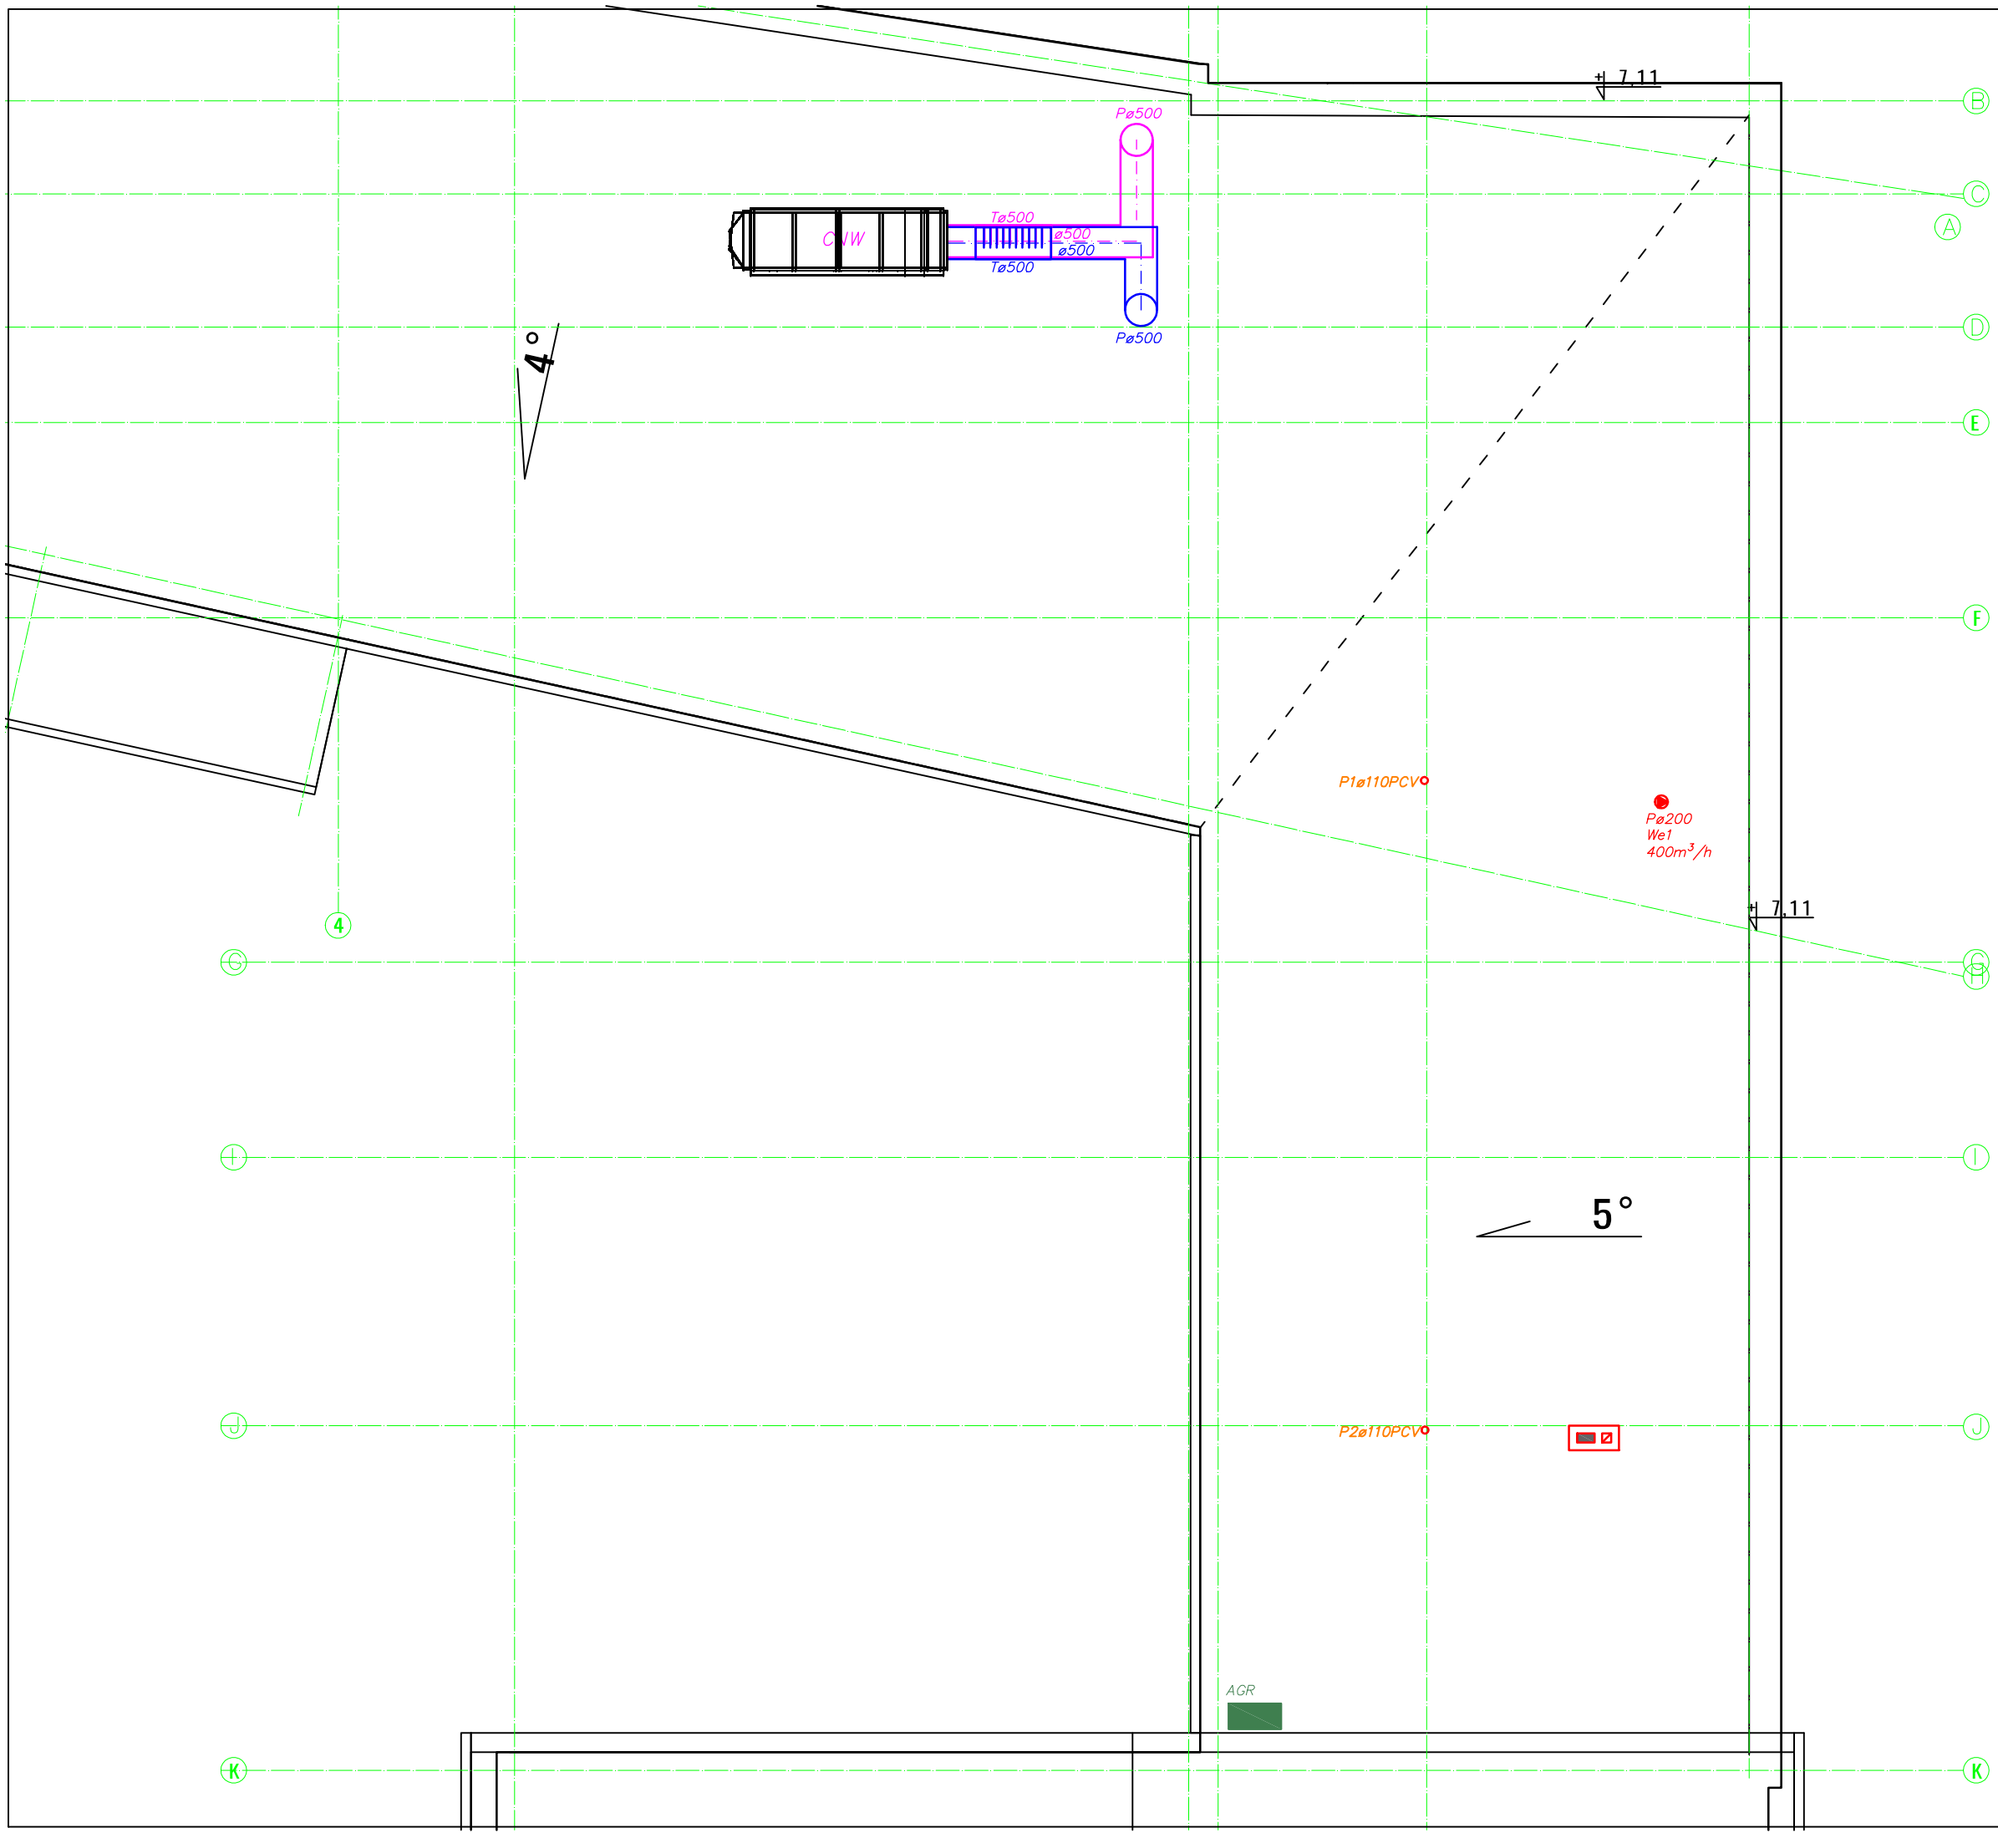

CNW — Centrala nawiewno–wywiewna stojaca na dachu z odzywkiem ciepła Vn=3000m³/h, Vw=2600 m³/h, nagrzewnica wodna o mocy 13kW, czynnik grzewczy: Ethylene, z wymiennikiem przeciwpradowym, ze zintegrowana czerpnia i wyrzutnia, uniemozliwiajaca mieszanie sie powietrza.

Pø500 — Pion – przewód wentylacyjny wyprowadzony na dach z kondygnacji niżej

We1 400m³/h — Przewód wyciągowy z łazienek, zakończony wentylatorem dachowym

Przewody nawiewne z cenrali CNW

Przewody wywiewne z cenrali CNW

Przewody wywiewne z łazienek

Tø500 — Tłumik akustyczny L=1,0m

P1ø110PCV — Pion kanalizacyjny zakończowny wywiewka

AGR — Agregat chłodniczy o mocy 45kW

MIROSŁAW BURTA
ZAKŁAD USŁUGOWY
08–110 SIEDLCE, UL.GRABIANOWSKA 23

PROJEKT TECHNICZNY
1.ROZBUDOWA I PRZEBUDOWA BUDYNKU ZESPOŁU SZKOLNO PRZEDSZKOLNEGO W NIWISKACH O SALE GMINASTYCZNĄ WRAZ Z ŁĄCZNIKIEM ORAZ ZAPLECZEM SANITARNO– SZATNIOWYM
2. BUDOWA WEWNĘTRZNEJ INSTALACJA GAZU ORAZ INSTALACJI ZBIORNIKOWEJ NA GAZ PŁYNNY ZE PODZIEMNYMI ZBIORNIKIEM O POJ. 6400L,
3. MONTAŻ ZBIORNIKA NA DESZCZÓWKĘ O POJ. 20m3
4. BUDOWA PLACU ZABAW
W RAMACH ZADANIA: „ BUDOWA SALI GIMNASTYCZNEJ Z ZAPLECZEM SANITARNO SZATNIOWYM W NIWISKACH"

Rzut dachu – instalacja wentylacji mechanicznej

RYSUNEK NR 3	SKALA: 1:100
MIEJSCE I DATA:	SIEDLCE, KWIECIEŃ 2025
INWESTOR:	LOKALIZACJA:
Gmina Mokobody z siedzibą Plac Chreptowicza 25, 08–124 Mokobody	**Działka nr 173/2, Obręb Niwiski 142604_2.0012, Ul. Rynek 21, 08–124 Mokobody, gmina Mokobody**
PROJEKTANT:	PODPIS:
mgr inż. Przemysław Tokarski nr upr.MAZ/0430/POOS/09	
SPRAWDZAJACY:	PODPIS:
mgr inż. Ewa Babicz nr upr.MAZ/0828/PWBS/21	