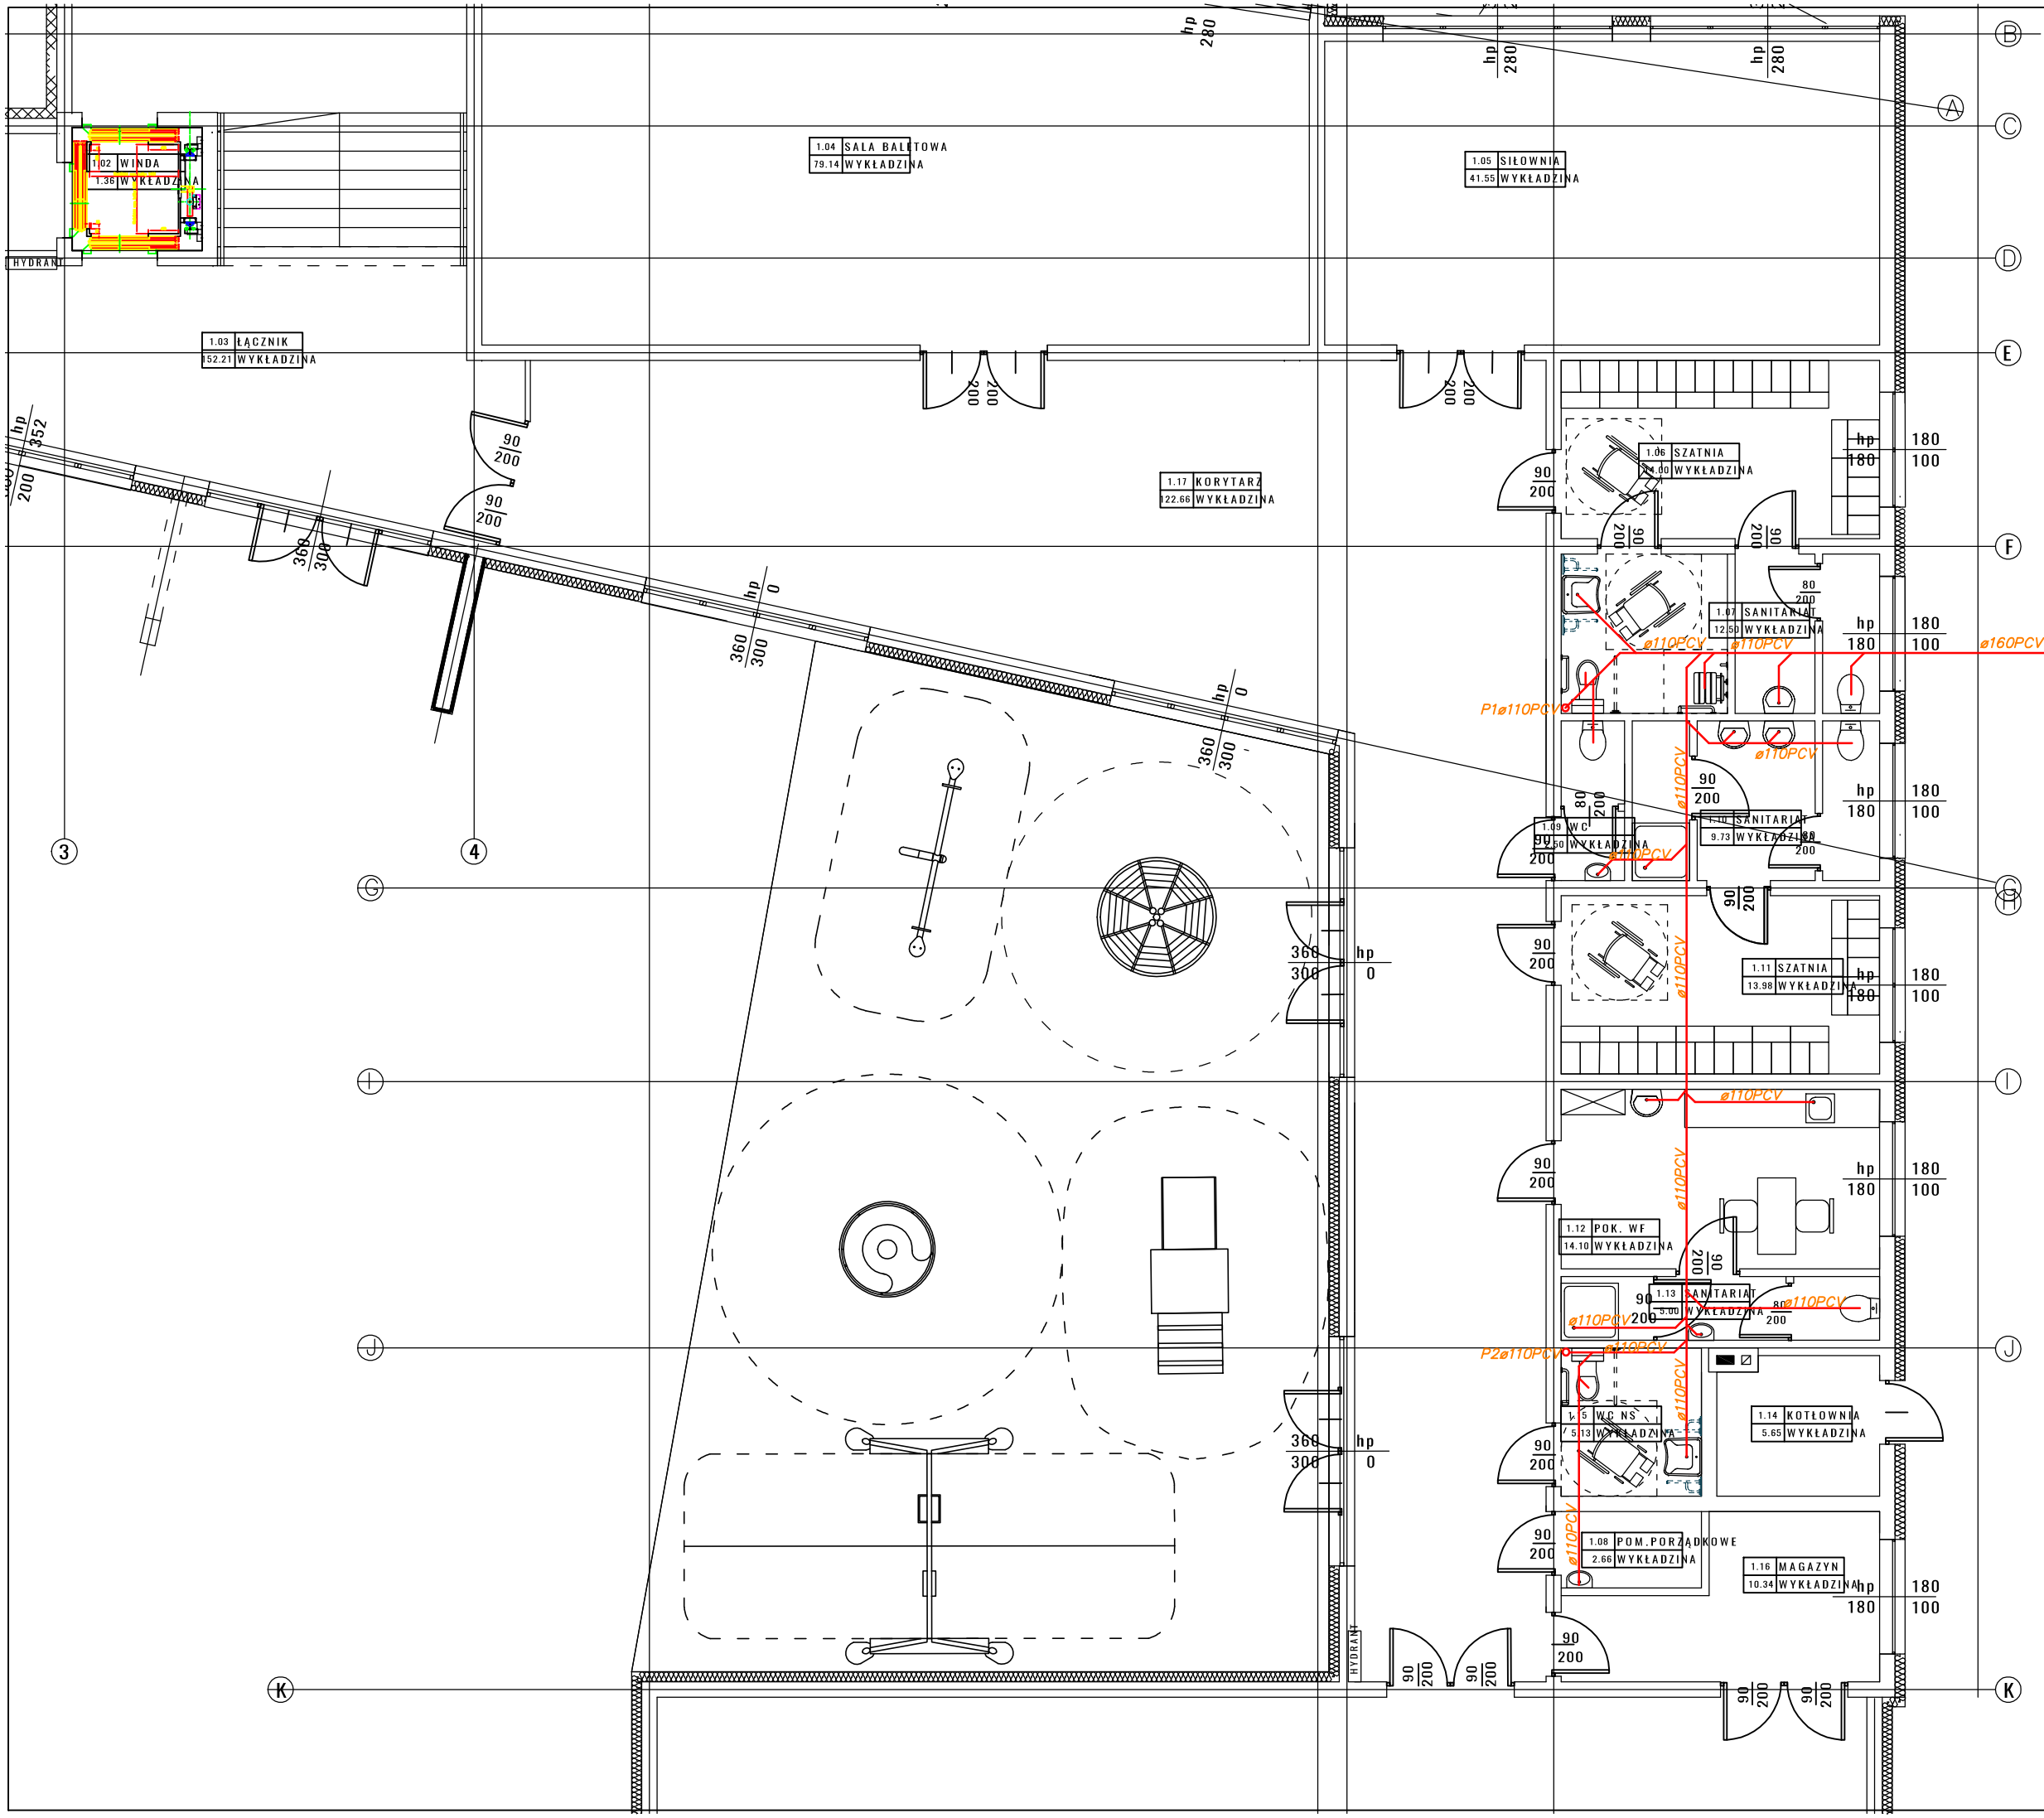

kanalizacja sanitarna

P – Pion kanalizacji zakończony wywiewką na dachu

Napowietrzenie instalacji przewidziano poprzez wywiewki kanlizacyjne montowane ponad dachem na wysokości 0,5.–1,0m.

MIROSŁAW BURTA
ZAKŁAD USŁUGOWY
08–110 SIEDLCE, UL.GRABIANOWSKA 23

PROJEKT TECHNICZNY
1.ROZBUDOWA I PRZEBUDOWA BUDYNKU ZESPOŁU SZKOLNO PRZEDSZKOLNEGO W NIWISKACH O SALĘ GMINASTYCZNĄ WRAZ Z ŁĄCZNIKIEM ORAZ ZAPLECZEM SANITARNO– SZATNIOWYM
2. BUDOWA WEWNETRZNEJ INSTALACJA GAZU ORAZ INSTALACJI ZBIORNIKOWEJ NA GAZ PŁYNNY ZE PODZIEMNYMI ZBIORNIKIEM O POJ. 6400L,
3. MONTAŻ ZBIORNIKA NA DESZCZÓWKĘ O POJ. 20m3
4. BUDOWA PLACU ZABAW
W RAMACH ZADANIA: „ BUDOWA SALI GIMNASTYCZNEJ Z ZAPLECZEM SANITARNO SZATNIOWYM W NIWISKACH"

Rzut parteru – instalacja kanalizacji sanitarnej

RYSUNEK NR 4	SKALA: 1:100
MIEJSCE I DATA:	SIEDLCE, KWIECIEŃ 2025
INWESTOR:	LOKALIZACJA:
Gmina Mokobody z siedzibą Plac Chreptowicza 25, 08–124 Mokobody	Działka nr 173/2, Obreb Niwiski 142604_2.0012, Ul. Rynek 21, 08–124 Mokobody, gmina Mokobody
PROJEKTANT:	PODPIS:
mgr inż. Przemysław Tokarski nr upr.MAZ/0430/POOS/09	
SPRAWDZAJACY:	PODPIS:
mgr inż. Ewa Babicz nr upr.MAZ/0828/PWBS/21	