
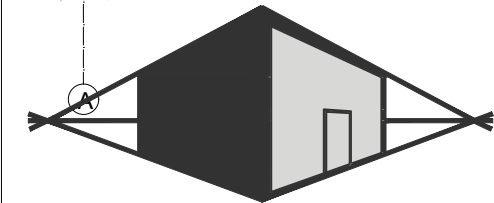


PRZEKRÓJ E-E 1:100

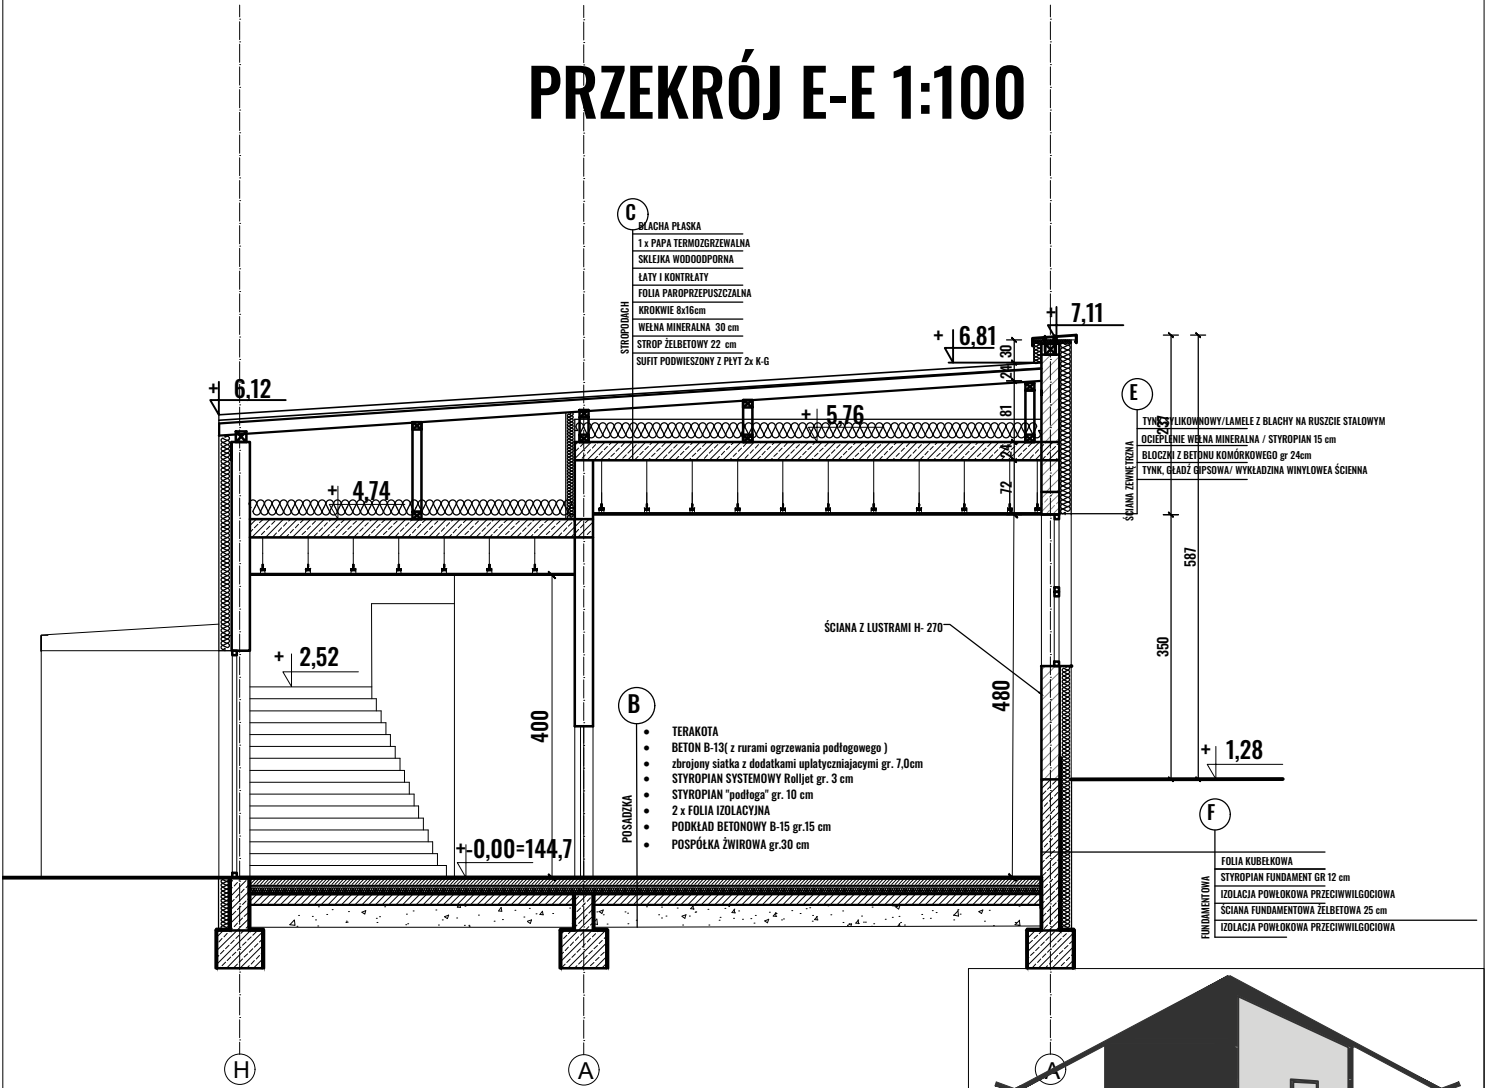

MIROSLAW BURTA

ZAKŁAD USŁUGOWY

08-110 SIEDLCE, UL. GRABIANOWSKA 23

PROJEKT TECHNICZNY

1. ROZBUDOWA I PRZEBUDOWA BUDYNKU ZESPÓŁU SZKOLNO PRZEDSZKOLNEGO W NIWISKACH O SALĘ GIMNASTYCZNĄ WRAZ Z ŁĄCZNIKIEM ORAZ ZAPLECZEM SANITARNO-SZATNIOWYM
  2. BUDOWA WEWNĘTRZNEJ INSTALACJI GAZU ORAZ INSTALACJI ZBIORNIKOWEJ NA GAZ PŁYNNY ZE PODZIEMNYMI ZBIORNIKIEM O POJ. 6400L
  3. MONTAŻ ZBIORNIKA NA DESZCZÓWKĘ O POJ. 20m3
  4. BUDOWA PLACU ZABAW
- W RAMACH ZADANIA: „ BUDOWA SALI GIMNASTYCZNEJ Z ZAPLECZEM SANITARNO SZATNIOWYM W NIWISKACH”

PROJEKT - PRZEKRÓJ E-E

RYSunek NR PT 8	SKALA: 1:100
MIEJSCE I DATA:	SIEDLCE, KWIECIEŃ 2025
INWESTOR:	LOKALIZACJA:
Gmina Mokobody z siedzibą Plac Chreptowicza 25, 08-124 Mokobody	Działka nr 173/2, Obręb Niwiński 142604_2.0012, Ul. Rynek 21, 08-124 Mokobody, gmina Mokobody
AUTOR PROJEKTU:	PODPIS:
mgr inż. arch. AGNIESZKA BURTA-MICHALAK MA/071/17 upr. do projektowania w branży architektonicznej bez ograniczeń	
SPRAWDZAJĄCY PROJEKTU:	PODPIS:
mgr inż. arch. Michał Wilkołowski, Specjalność architektoniczna do projektowania bez ograniczeń 189/LBOKK/2016	