


ELEWACJA E6

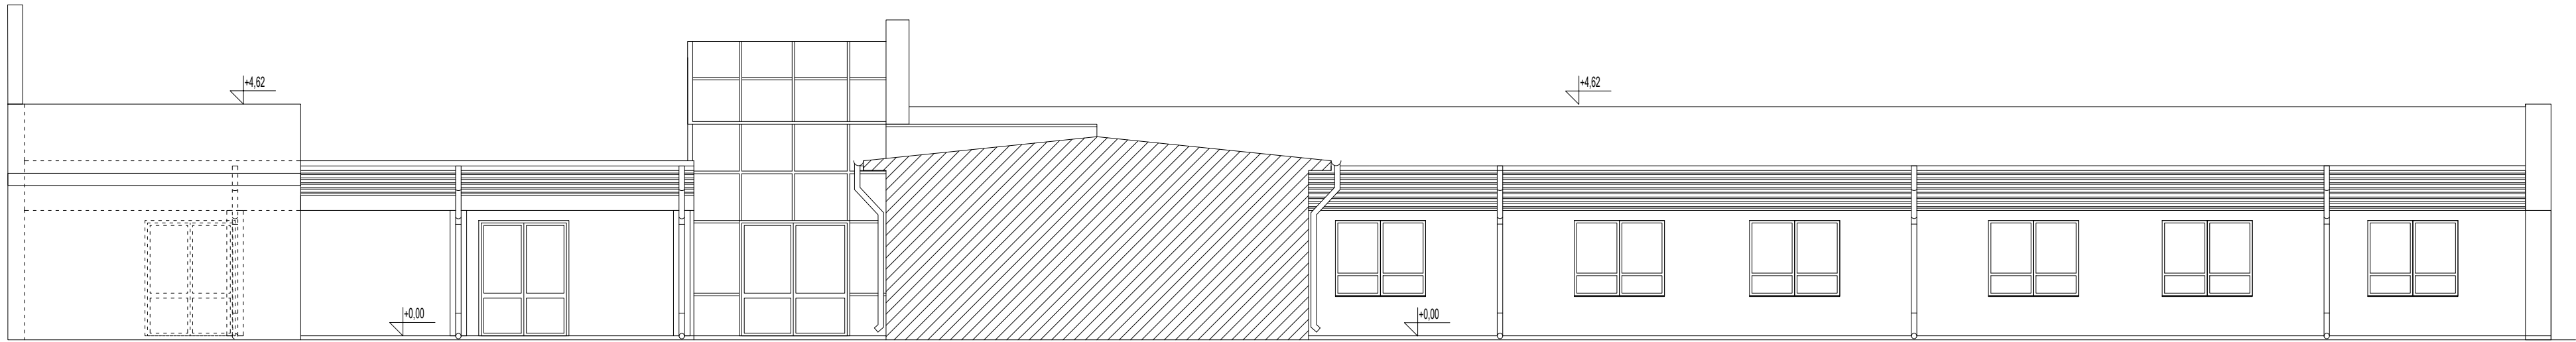

ELEWACJA E3

<i>nazwa inwestycji</i>	TERMOMODERNIZACJA PAWILONU NR 7 NA TERENIE ZAKŁADU OPIEKUNCZO–LECZNICZEGO W WARSZAWIE PRZY UL. MEHOFFERA 72/74		
<i>nazwa projektu</i>	ROZBUDOWA PAWILONU NR 7 NA TERENIE ZAKŁADU OPIEKUNCZO–LECZNICZEGO PRZY UL MEHOFFERA 72/74 NA DZIAŁCE NR EW 5/1 Z OBR.4–03–19 W DZIELNICY BIAŁOŁĘKA W M.ST.WARSZAWIE WRAZ Z PRZEBUDOWĄ CZĘŚCI ZAPLECZA ORAZ PRZEBUDOWĄ DACHU		
<i>inwestor</i>	STOLECZNE CENTRUM OPIEKUNCZO– LECZNICZE SP. Z O.O. UL. MEHOFFERA 72/74 03–131 WARSZAWA		
<i>adres inwestycji</i>	03–131 WARSZAWA, UL. MEHOFFERA 72/74		
<i>jednostka projektowa</i>	<div>MAE Sp. z o.o. 00–246 Warszawa, ul. Miodowa 14</div>		
<i>projektował</i>	mgr inż. arch. Dorota Mokrosińska 22/R–378/t.OIA/06 do projektowania bez ograniczeń w specjalności architektonicznej		
<i>sprawdzał</i>	mgr inż. arch. Paulina Chwalbińska 2/B–760/t.OIA/08 do projektowania bez ograniczeń w specjalności architektonicznej		
<i>asystent</i>	mgr inż. arch. Kinga Żelazko		
<i>tytuł rysunku</i>	ELEWACJE- INWENTARYZACJA		
<i>branża</i>	<i>skala</i>	<i>1:100</i> 297x700	<i>nr rys.</i> 774_PAB_A -12_04
architektura		08.2025	