



MAPA DO CELÓW PROJEKTOWYCH


Terenu położonego: Warszawa, ul. J. Mehoffera, dz. 5/1
Oznaczenie kancelaryjne pracy geodezyjnej BG.WOZ.
OZ.6640.6149.2024.PGE
Jednostka ewidencyjna 146503_8.Warszawa-Białoleka...
Obręb ewidencyjny 146503_8.03.19_4.03.19
Skala 1:500
Układ współrzędnych mapy P.W.G. 2000
Układ wysokości mapy P.L. EURE2002.NH
Mapa aktualizowana w oznaczonym zakresie w miesiącu lipiec 2024 r.
Nie wykazuje się zmian w terenie innych, nie wykazanych na niniejszej mapie urządzeń podziemnych, które nie były zgłoszone do inwentaryzacji powykonawczej.

Warszawa, dn. 06.08.2024 r.
TOMASZ ZAJĄC - USŁUGI
Stanisławów Pierwszy, ul. Gościów 4
05-126 Niepołomice, tel. 509 601 664
NIP 536-105-33-45 REGON 012859121

GEODETA UPRAWNIONY
Tomasz Zajac
Stanisławów Pierwszy, ul. Gościów 4
05-126 Niepołomice, tel. 509 601 664
Uprawnienie nr 17070

Pozwalam, że niniejszy dokument został opracowany w wyniku prac geodezyjnych i kartograficznych, których rezultaty zawiera operat techniczny pozytywnie zweryfikowany. Jednocześnie informuję, że jestem świadomy odpowiedzialności karnej za złożenie fałszywego oświadczenia.	
art. 12b ust. 5a-5c Ustawy z dnia 17 maja 1989 r. Prawo geodezyjne i kartograficzne Dz.U. 2020.276 z późn. zm.	
Identyfikator zgłoszenia prac geodezyjnych	80.WOZ.OZ. 6640.6149.2024.PGE
Organ służby geodezyjnej, który otrzymał zgłoszenie	Prezydent m.st. Warszawy
Wykonawca prac geodezyjnych	TOMASZ ZAJĄC - USŁUGI
Nr oraz data sporządzenia dokumentu zawierającego wynik pozytywnej weryfikacji	Protokół Weryfikacji Nr BG.WOZ.OZ. 6640.6149.2024.PGE_118046 z dnia 06.08.2024
Imię i nazwisko oraz nr uprawnień zawodowych kierownika prac	

GEODETA UPRAWNIONY
Tomasz Zajac
Stanisławów Pierwszy, ul. Gościów 4
05-126 Niepołomice, tel. 509 601 664
Uprawnienie nr 17070

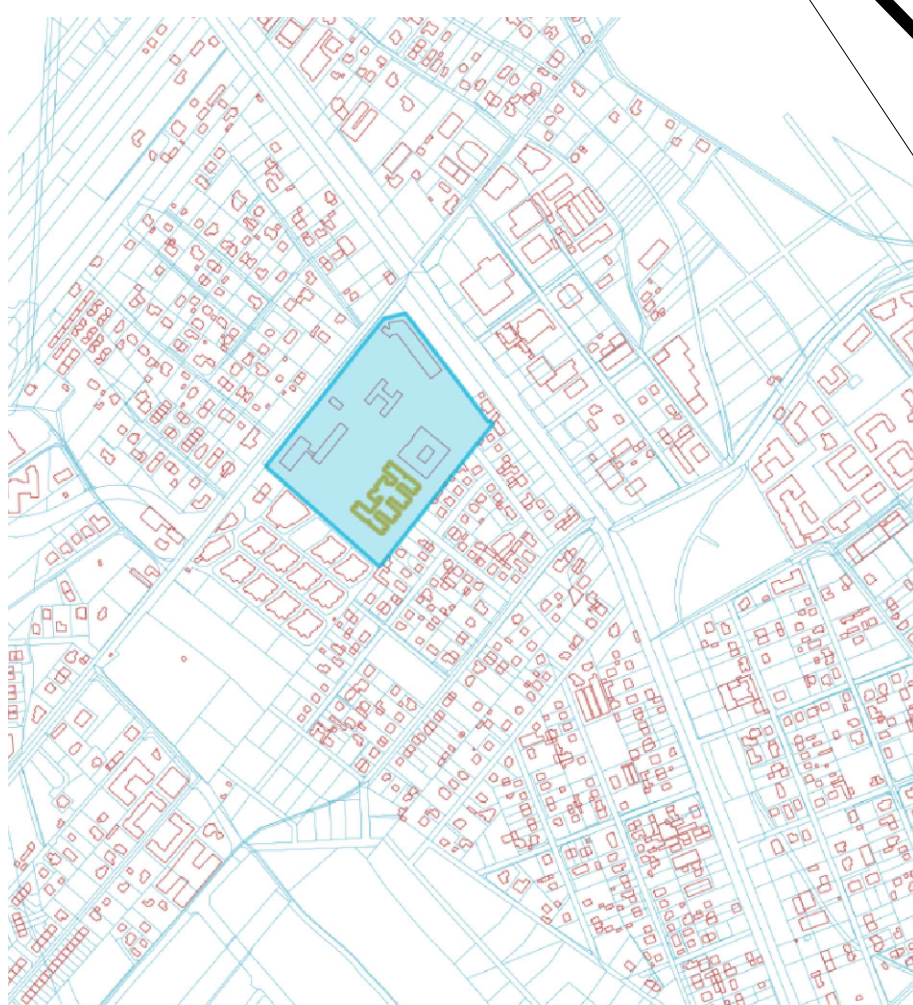

ORIENTACJA POŁOŻENIA DZIAŁKI, BEZ SKALI

- zakres opracowania
- wejscie główne do budynku
- wejscie dodatkowe
- istniejący zjazd z drogi
- teren biologicznie czynny istniejący
- droga dojazdowa pojazdów Straży Pożarnej istniejąca
- budynek istniejący poza zakresem opracowania
- budynek istniejący objęty opracowaniem pawilon nr 7
- teren uwarstwiony istniejący
- hydrant zewnętrzny istniejący
- liczba kondygnacji

nazwa inwestycji	
TERMODERNIZACJA PAVILONU NR 7 NA TERENIE ZAKŁADU OPIEKUNCO-LECZNICZEGO W WARSZAWIE PRZY UL. MEHOFFERA 72/74	
nazwa projektu	
ROZBUDOWA PAVILONU NR 7 NA TERENIE ZAKŁADU OPIEKUNCO-LECZNICZEGO PRZY UL. MEHOFFERA 72/74 NA DZIAŁCE NR EW 5/1 Z OBR. 4-03-19 W DZIELNICY BIAŁOLEKA W M.ST. WARSZAWIE	
INWESTOR	
STOLECZNE CENTRUM OPIEKUNCO-LECZNICZE SP. Z O.O. UL. MEHOFFERA 72/74 03-131 WARSZAWA	
adres inwestycji	
03-131 WARSZAWA, UL. MEHOFFERA 72/74	
jednostka projektowa	
MAE MAE Sp. z o.o. 00-246 Warszawa, ul. Miodowa 14	
projektował	
mgr inż. arch. Dorota Mokrosińska 22/R-378/LOA/06 do projektowania bez ograniczeń w specjności architektonicznej	
sprawdzał	
mgr inż. arch. Paulina Chwalbirska 2/B-160/LOA/08 do projektowania bez ograniczeń w specjności architektonicznej	
asystent	
mgr inż. arch. Kinga Żelazko	
tytuł rysunku	
ZAGOSPODAROWANIE TERENU - STAN ISTNIEJĄCY	
branża	skala
architektura	1:500
	750x814
	08.2025
	nr rys. 774_PZT_A -50_01