


ELEWACJA E7

LEGENDA	
	cegła cięta kolor- naturalna cegła
	tynk zewnętrzny beż jasny RAL 1015
	kolor antracyt RAL7016 stolarka okienna i drzwiowa obróbki blacharskie

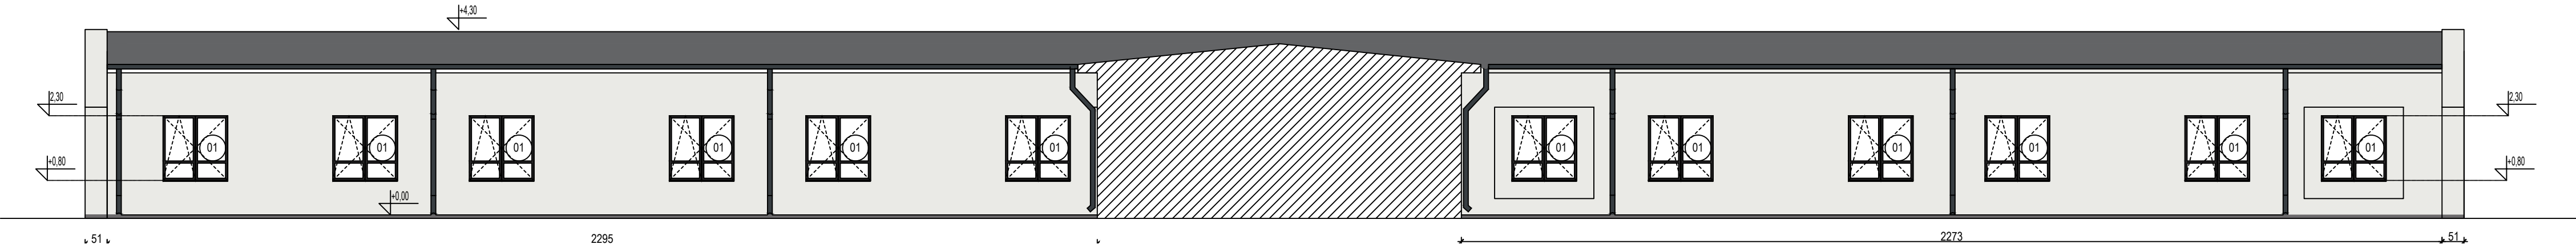

ELEWACJA E2

nazwa inwestycji		TERMOMODERNIZACJA PAWILONU NR 7 NA TERENIE ZAKŁADU OPIEKUŃCZO–LECZNICZEGO W WARSZAWIE PRZY UL. MEHOFFERA 72/74	
nazwa projektu		ROZBUDOWA PAWILONU NR 7 NA TERENIE ZAKŁADU OPIEKUŃCZO–LECZNICZEGO PRZY UL. MEHOFFERA 72/74 NA DZIAŁCE NR EW 5/1 Z OBR.4–03–19 W DZIELNICY BIAŁOLEKA W M.ST.WARSZAWIE WRAZ Z PRZEBUDOWĄ CZĘŚCI ZAPLECZA ORAZ PRZEBUDOWĄ DACHU	
inwestor		STOLECZNE CENTRUM OPIEKUNICZO– LECZNICZE SP. Z O.O. UL. MEHOFFERA 72/74 03–131 WARSZAWA	
adres inwestycji		03–131 WARSZAWA, UL. MEHOFFERA 72/74	
jednostka projektowa		 <b>MAE</b> MAE Sp. z o.o. 00–246 Warszawa, ul. Miodowa 14	
projektował	mgr inż. arch. Dorota Makosińska 22/R–378/LOIA/06 do projektowania bez ograniczeń w specjalności architektonicznej		
sprawdzał	mgr inż. arch. Paulina Chwalbińska 2/B–760/LOIA/08 do projektowania bez ograniczeń w specjalności architektonicznej		
asystent	mgr inż. arch. Kinga Żelazko		
tytuł rysunku			
ELEWACJE - PROJEKTOWANE			
branża	skala	1:100	nr rys.
architektura	297x750	08.2025	774_PW_A -12_05