Układ sieci: TN-S

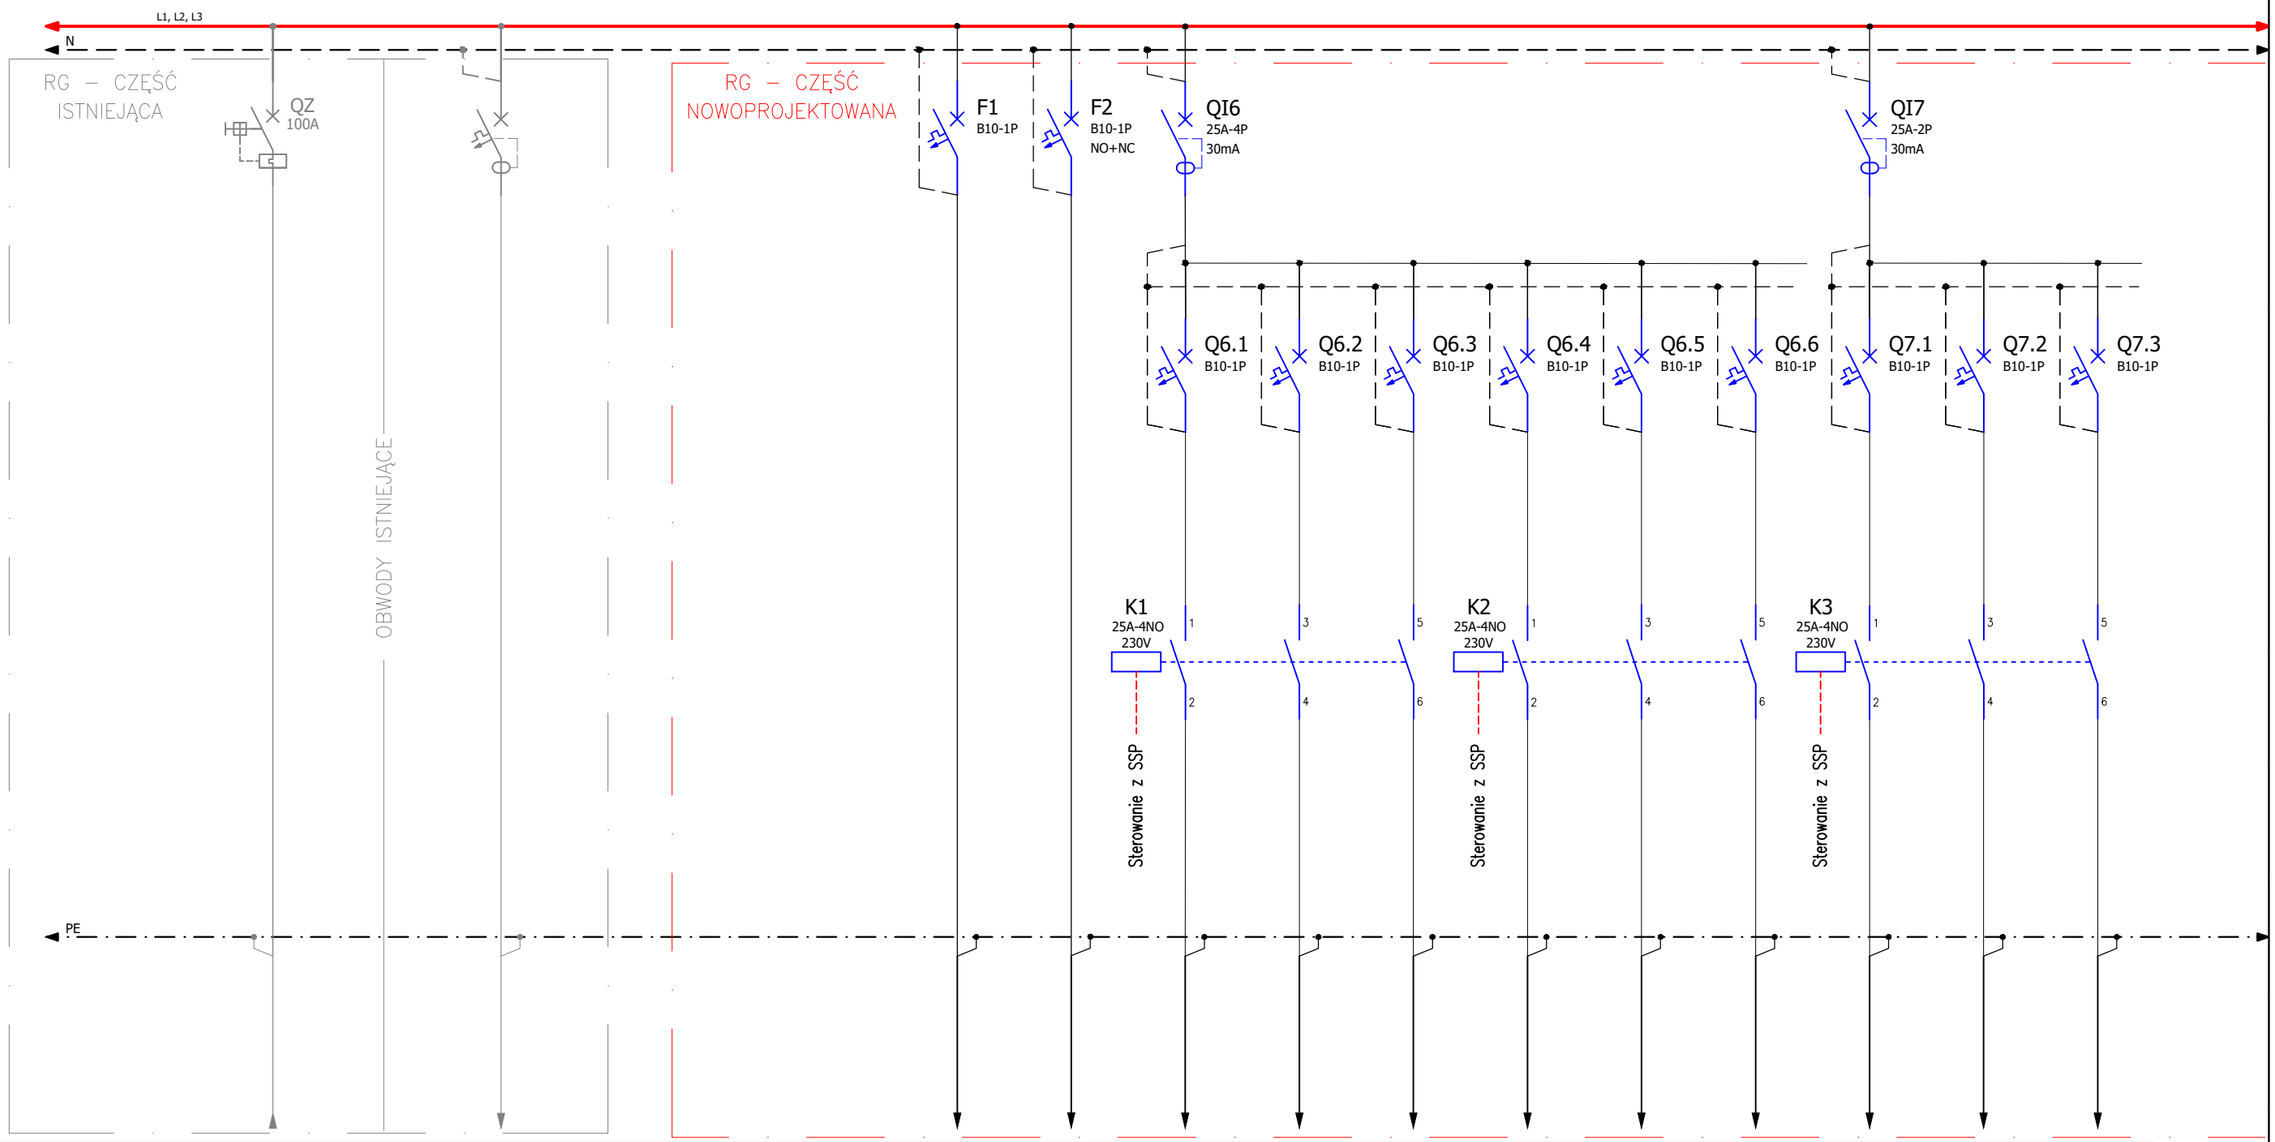

NUMER OBWODU							RG/AW	RG/EW	RG/JW1	RG/JW2	RG/JW3	RG/JW4	RG/JW5	RG/JW6	RG/JW7	RG/W1	RG/W5
NAZWA OBWODU	ZASILANIE Z GTR /ISTN./						OŚWIETLENIE AWARYJNE /PROJ./	OŚWIETLENIE EWAKUACYJNE /PROJ./	JEDNOSTKA WEW. KLIMATYZACJI /PROJ./	JEDNOSTKA WEW. KLIMATYZACJI /PROJ./	JEDNOSTKA WEW. KLIMATYZACJI /PROJ./	JEDNOSTKA WEW. KLIMATYZACJI /PROJ./	JEDNOSTKA WEW. KLIMATYZACJI /PROJ./	JEDNOSTKA WEW. KLIMATYZACJI /PROJ./	JEDNOSTKA WEW. KLIMATYZACJI /PROJ./	WENTYLATOR WYCIĄGOWY W1 /PROJ./	WENTYLATOR WYCIĄGOWY W5 /PROJ./
MOC ZAINSTALOWANA Pi [kW]							0,1	0,1	0,05	0,05	0,05	0,05	0,05	0,05	0,05	0,04	0,04
MOC OBLICZENIOWA Po [kW]																	
PRĄD OBLICZENIOWY Io [A]							0,48	0,48	0,23	0,23	0,23	0,23	0,23	0,23	0,23	0,19	0,19
KABEL / PRZEWÓD							N2XH-J 3x1,5mm2	N2XH-J 3x1,5mm2	N2XH-J 3x1,5mm2	N2XH-J 3x1,5mm2	N2XH-J 3x1,5mm2	N2XH-J 3x1,5mm2	N2XH-J 3x1,5mm2	N2XH-J 3x1,5mm2	N2XH-J 3x1,5mm2	N2XH-J 3x1,5mm2	N2XH-J 3x1,5mm2

UWAGI:
1. Projektowana aparatura o wytrzymałości zwarciowej min. 6 kA.
2. Projektowaną aparaturę należy oznakować etykietami.

Inwestor:
Stołeczne Centrum Opiekuńczo-Lecznicze sp. z o.o.
ul. Mehoffera 72/74 03-131 Warszawa

Nazwa inwestycji:
Docieplenie oraz remont pawilonu medycznego w Zakładzie Opiekuńczo-Leczniczym SCOL

Adres inwestycji:
ul. Mehoffera 72/74
03-131 Warszawa

Nazwa projektu:
Rozbudowa pawilonu nr 7 na terenie Zakładu Opiekuńczo-Leczniczego przy ul Mehoffera 72/74 na działce nr ew. 5/1 z obr.4-03-19 w dzielnicy Białołęka w m.st.Warszawie
Wraz z przebudową części zaplecza oraz przebudową dachu

Jednostka projektowa:
Mazowiecka Agencja Energetyczna
Sp. z o. o. ul. Nowogrodzka 31 lok. 330,
00-511 Warszawa

Projektował:	mgr. inż. Magda Winiarek-Skoneczna	nr upr. MAZ/0568/PBE/16	
Sprawdził:	mgr. inż. Zbigniew Winiarek	nr upr. Wa-379/01	
Opracował:	inż. Piotr Tymiński		

Tytuł rysunku:
Rozdzielnica RG
Schemat zasadniczy
Arkusz 1

Branża:	*Stadium:*		
Inst. elektryczne	Projekt techniczno-wykonawczy		
Data:	*Skala:*	*Nr rysunku:*	*Rew:*
07.2025	-	774_PTW_IE_15_1.1	0