Układ sieci: TN-S

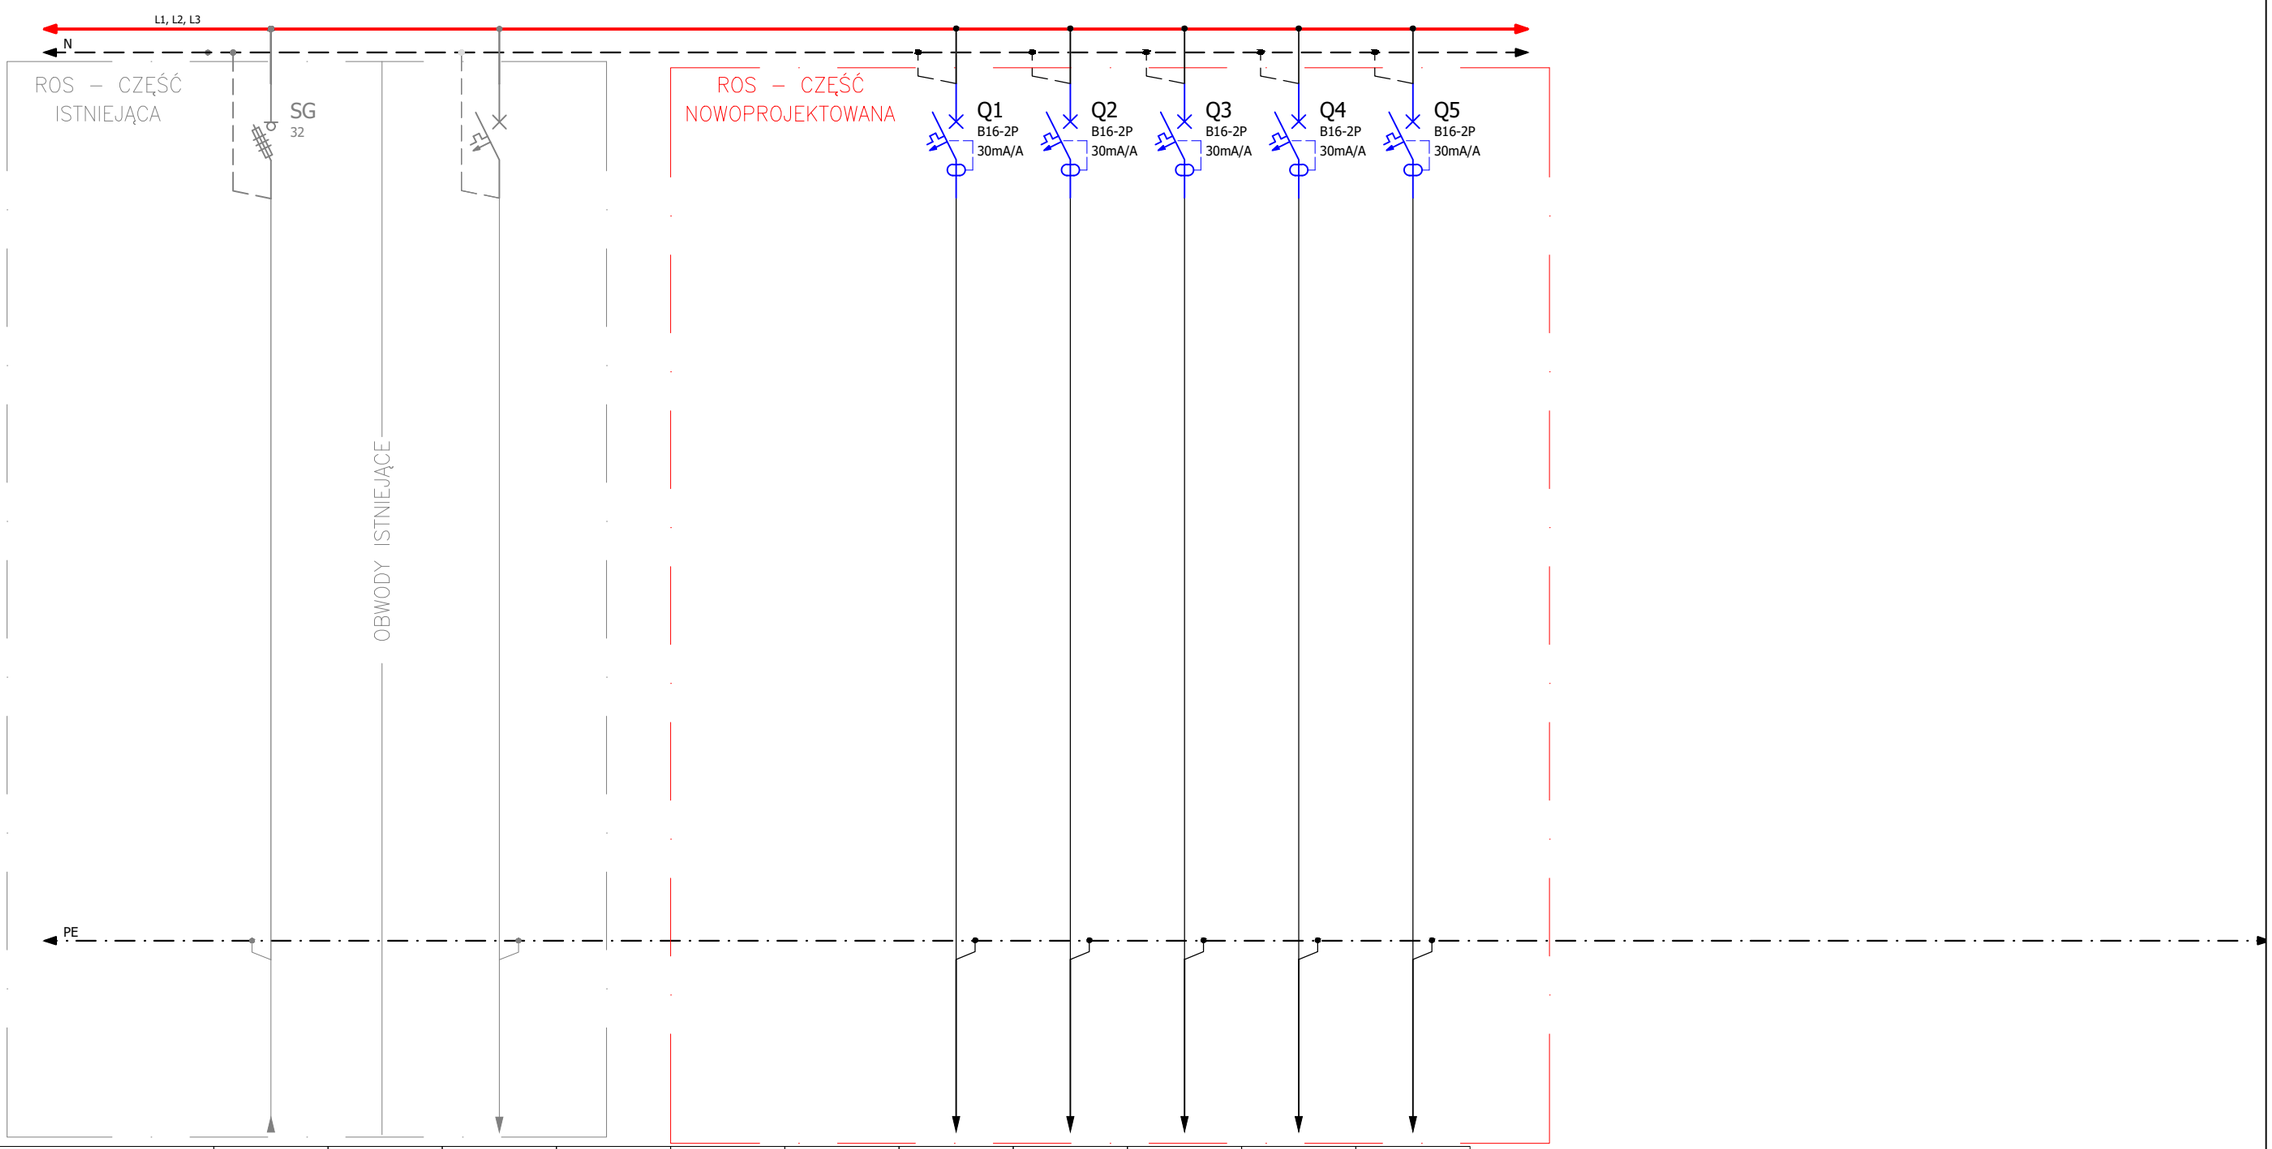

NUMER OBWODU							ROS/KD1	ROS/KD2	ROS/KD3	ROS/P1	ROS/P2
NAZWA OBWODU	ZASILANIE Z RG /ISTN./						KONTROLA DOSTĘPU /PROJ./	KONTROLA DOSTĘPU /PROJ./	KONTROLA DOSTĘPU /PROJ./	INSTALACJA PRZYZYWOWA /PROJ./	INSTALACJA PRZYZYWOWA /PROJ./
MOC ZAINSTALOWANA Pi [kW]							0,10	0,5	0,5	0,5	0,5
MOC OBLICZENIOWA Po [kW]											
PRĄD OBLICZENIOWY Io [A]							2,3	2,3	2,3	2,3	2,3
KABEL / PRZEWÓD							N2XH-J 3x2,5mm2	N2XH-J 3x2,5mm2	N2XH-J 3x2,5mm2	N2XH-J 3x2,5mm2	N2XH-J 3x2,5mm2

UWAGI:
1. Projektowana aparatura o wytrzymałości zwarciowej min. 6 kA.
2. Projektowaną aparaturę należy oznakować etykietami.

Inwestor:
Stołeczne Centrum Opiekuńczo-Lecznicze sp. z o.o.
ul. Mehoffera 72/74 03-131 Warszawa

Adres inwestycji:
ul. Mehoffera 72/74
03-131 Warszawa

Nazwa inwestycji:
Docieplenie oraz remont pawilonu medycznego w Zakładzie Opiekuńczo-Leczniczym SCOL

Nazwa projektu:
Rozbudowa pawilonu nr 7 na terenie Zakładu Opiekuńczo-Leczniczego przy ul Mehoffera 72/74 na działce nr ew. 5/1 z obr.4-03-19 w dzielnicy Białołęka w m.st.Warszawie
Wraz z przebudową części zaplecza oraz przebudową dachu

Jednostka projektowa:
MAE
Mazowiecka Agencja Energetyczna
Sp. z o. o. ul. Nowogrodzka 31 lok. 330,
00-511 Warszawa

Projektował:	mgr. inż. Magda Winiarek-Skoneczna	nr upr. MAZ/0568/PBE/16	
Sprawdził:	mgr. inż. Zbigniew Winiarek	nr upr. Wa-379/01	
Opracował:	inż. Piotr Tymiński		

Tytuł rysunku:
Rozdzielnica ROS
Schemat zasadniczy

Branża:	*Stadium:*		
Inst. elektryczne	Projekt techniczno-wykonawczy		
Data:	*Skala:*	*Nr rysunku:*	*Rew:*
07.2025	-	774_PTW_IE_15_1.10	0