Układ sieci: TN-S

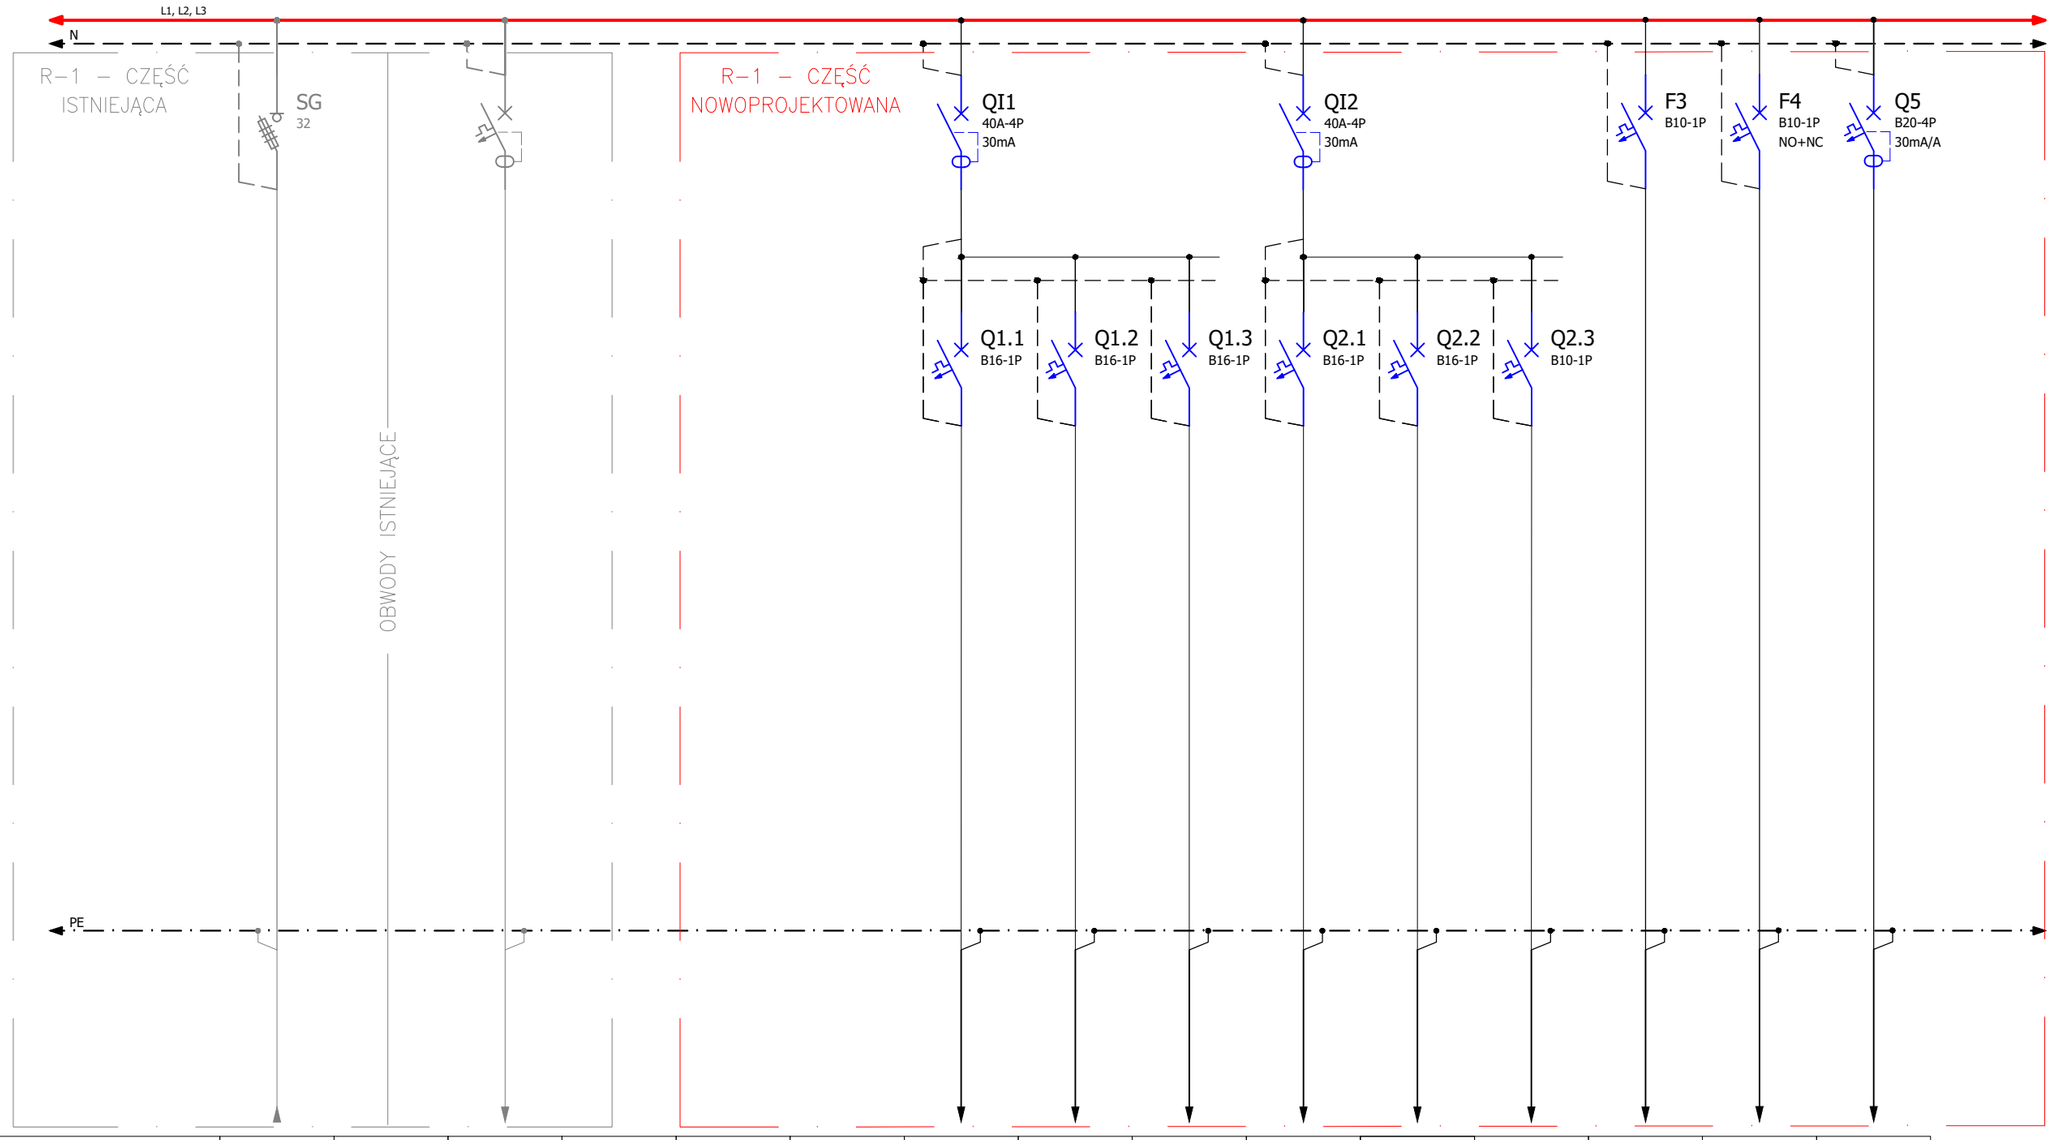

NUMER OBWODU							R–1/Q1	R–1/Q2	R–1/Q3	R–1/Q4	R–1/Q5	R–1/01	R–1/AW	R–1/EW	R–1/KE
NAZWA OBWODU	ZASILANIE Z RG /ISTN./						GNIAZDA /PROJ./	GNIAZDA /PROJ./	GNIAZDA /PROJ./	GNIAZDA /PROJ./	GNIAZDA /PROJ./	OKAP /PROJ./	OŚWIETLENIE AWARYJNE /PROJ./	OŚWIETLENIE EWAKUACYJNE /PROJ./	KUCHENKA ELEKTRYCZNA /PROJ./
MOC ZAINSTALOWANA Pi [kW]							2,0	2,0	2,0	2,0	2,0	0,5	0,1	0,1	7,0
MOC OBLICZENIOWA Po [kW]															
PRĄD OBLICZENIOWY Io [A]							9,35	9,35	9,35	9,35	9,35	2,34	0,48	0,48	10,9
KABEL / PRZEWÓD							N2XH–J 3x2,5mm2	N2XH–J 3x2,5mm2	N2XH–J 3x2,5mm2	N2XH–J 3x2,5mm2	N2XH–J 3x2,5mm2	N2XH–J 3x1,5mm2	N2XH–J 3x1,5mm2	N2XH–J 3x1,5mm2	N2XH–J 5x4mm2

UWAGI:
1. Projektowana aparatura o wytrzymałości zwarciowej min. 6 kA.
2. Projektowaną aparaturę należy oznakować etykietami.

Inwestor:
Stołeczne Centrum Opiekuńczo–Lecznicze sp. z o.o.
ul. Mehoffera 72/74 03–131 Warszawa

Adres inwestycji:
ul. Mehoffera 72/74
03–131 Warszawa

Nazwa inwestycji:
Docieplenie oraz remont pawilonu medycznego w Zakładzie Opiekuńczo–Leczniczym SCOL

Nazwa projektu:
Rozbudowa pawilonu nr 7 na terenie Zakładu Opiekuńczo–Leczniczego przy ul Mehoffera 72/74 na działce nr ew. 5/1 z obr.4–03–19 w dzielnicy Białołęka w m.st.Warszawie
Wraz z przebudową części zaplecza oraz przebudową dachu

Jednostka projektowa:
Mazowiecka Agencja Energetyczna
Sp. z o. o. ul. Nowogrodzka 31 lok. 330,
00–511 Warszawa

Projektował:	mgr. inż. Magda Winiarek–Skoneczna	nr upr. MAZ/0568/PBE/16	
Sprawdził:	mgr. inż. Zbigniew Winiarek	nr upr. Wa–379/01	
Opracował:	inż. Piotr Tymiński		

Tytuł rysunku:
Rozdzielnica R-1
Schemat zasadniczy

Branża:	*Stadium:*		
Inst. elektryczne	Projekt techniczno-wykonawczy		
Data:	*Skala:*	*Nr rysunku:*	*Rew:*
07.2025	-	774_PTW_IE_15_1.3	0