


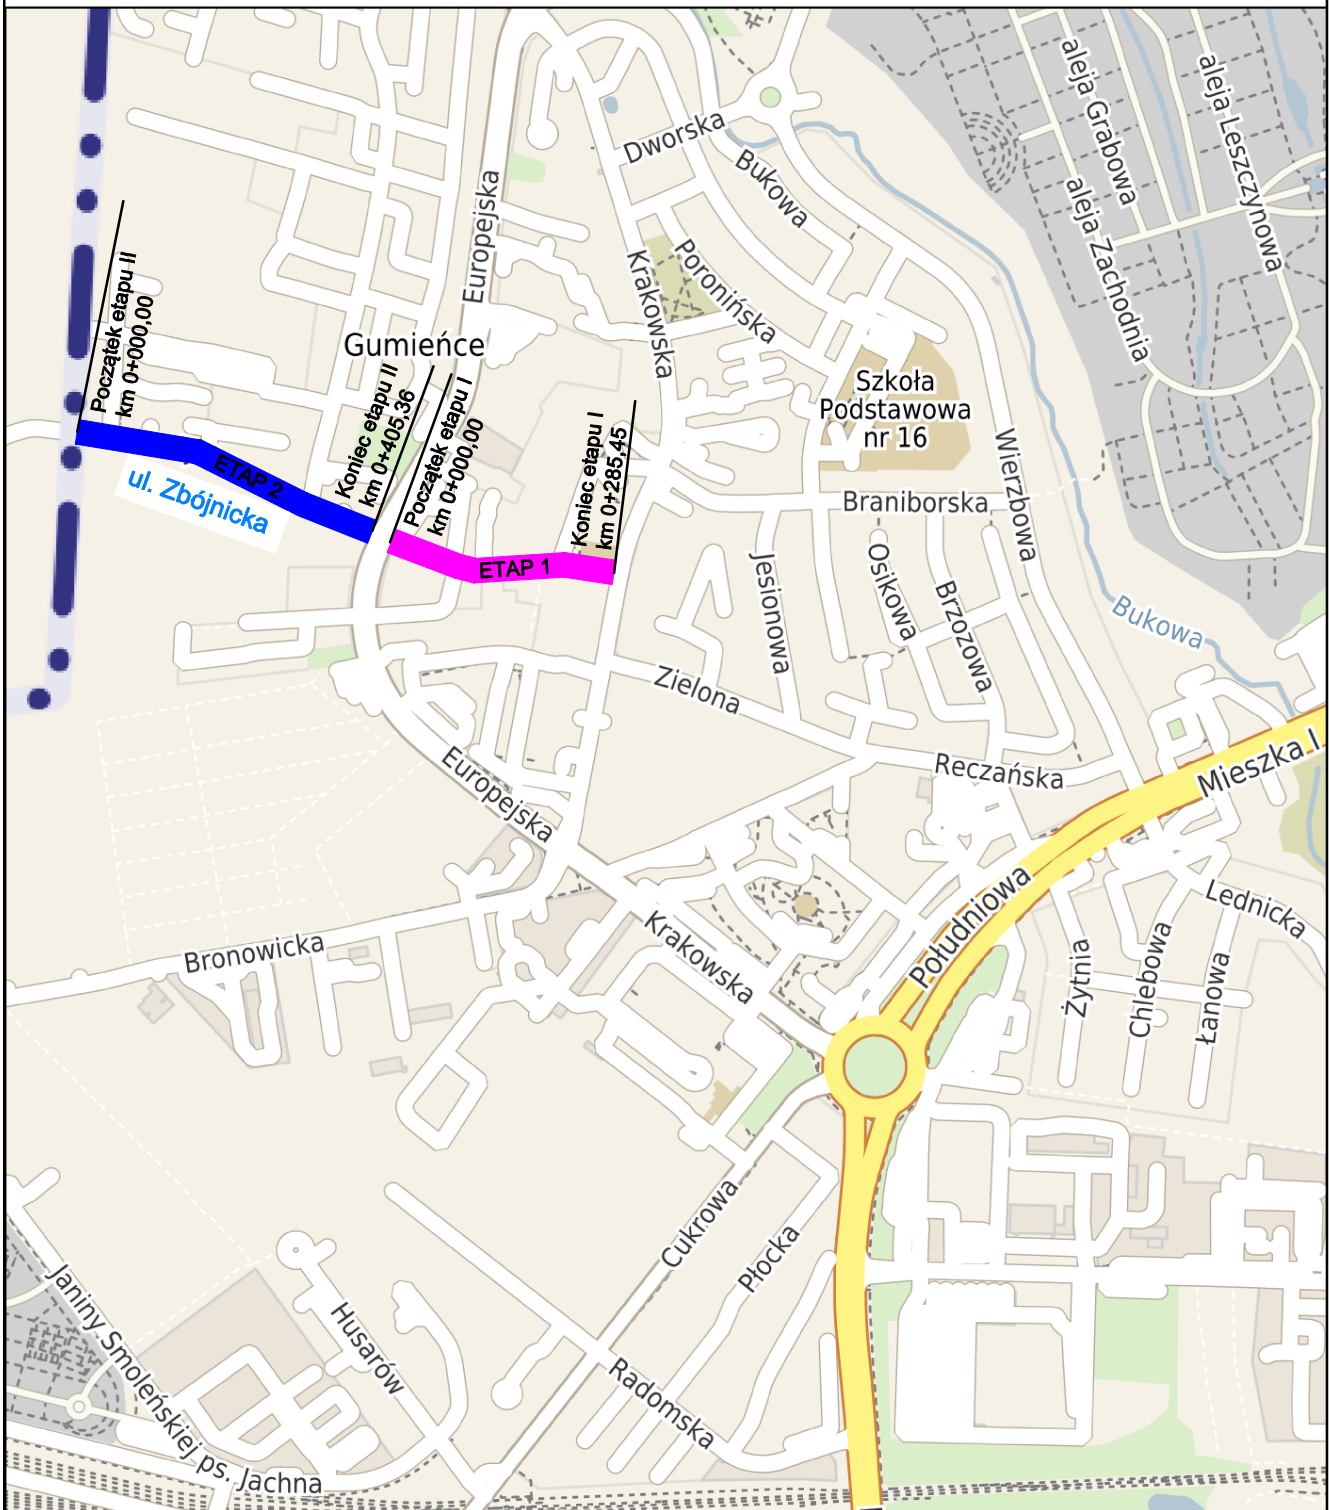

# Szczecin - System Informacji Przestrzennej

skala 1 : 10000



## LEGENDA:

- Przebudowa ul. Zbójnickiej w Szczecinie etap I
- Przebudowa ul. Zbójnickiej w Szczecinie etap II



ul. Pomarańczowa 43/15, 70-781 Szczecin,  
NIP: 594-150-94-54,  
tel. kom. 660 770 709  
e-mail: biuro@via-projekt.pl



Zarząd Dróg i Transportu Miejskiego  
ul. Klonowica 5  
71-241 Szczecin

Inwestycja:

**PRZEBUDOWA UL. ZBÓJNICKIEJ W SZCZECINIE**

Temat rysunku:

**PLAN ORIENTACYJNY**

data opracowania:

listopad 2021

Skala:  
**1: 10 000**

Arkusz:  
**1/1**

rys. **1**