


Legenda:

- istn. poziom terenu
- projektowane wodociągowe
- istniejąca sieć wodociągowa

Uwaga!

Rury układać w wykopie na podsypce piaskowej
W miejscu przejścia rurociągu pod fund. oraz skrzyżowań
z innymi sieciami zastosować rurę osłonową
Zastosować obsypkę piaskową 20cm
i folię ostrzegawczą

ZESTAW WODOMIERZOWY

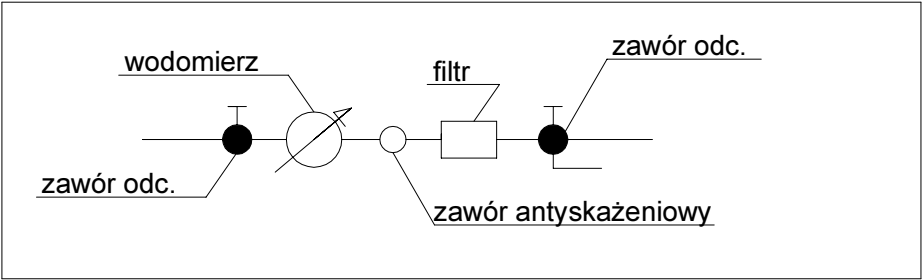

RAD TRACKS SP. Z O.O.			
14-200 Iława, ul. Jagiellończyka 16/210			
Inwestor: Gmina Radwanice ul. Przemysłowa 17 59-160 Radwanice	Lokalizacja: id. dz. 021606 2.0013.362/25 id. dz. 021606 2.0013.362/14 obr. 0013 - Radwanice gm. Radwanice, pow. polkowicki	Zadanie: Budowa torów rowerowych PUMPTRACK wraz z zagosp. terenu w m. Radwanice	
PRZYŁĄCZE WODOCIĄGOWE			
Tytuł rysunku: Profil			
Zespół projektowy br. sanitarna: mgr inż. Karolina Hatała projektant: upr. w spec. inst. i inż. sanit. nr WAM/0159/PWOS/19			Podpisy:
Format: A3	Skala: 1:100	Data: kwiecień 2025	Numer rysunku: prof. 2