


PROGRAM FUNKCJONALNO UŻYTKOWY
Modernizacji kompleksów sportowych
„Moje Boisko – ORLIK 2012” dla kompleksu
boisk przy Szkole Podstawowej nr 4 w Zawierciu.
Inwestor : Gmina Zawiercie

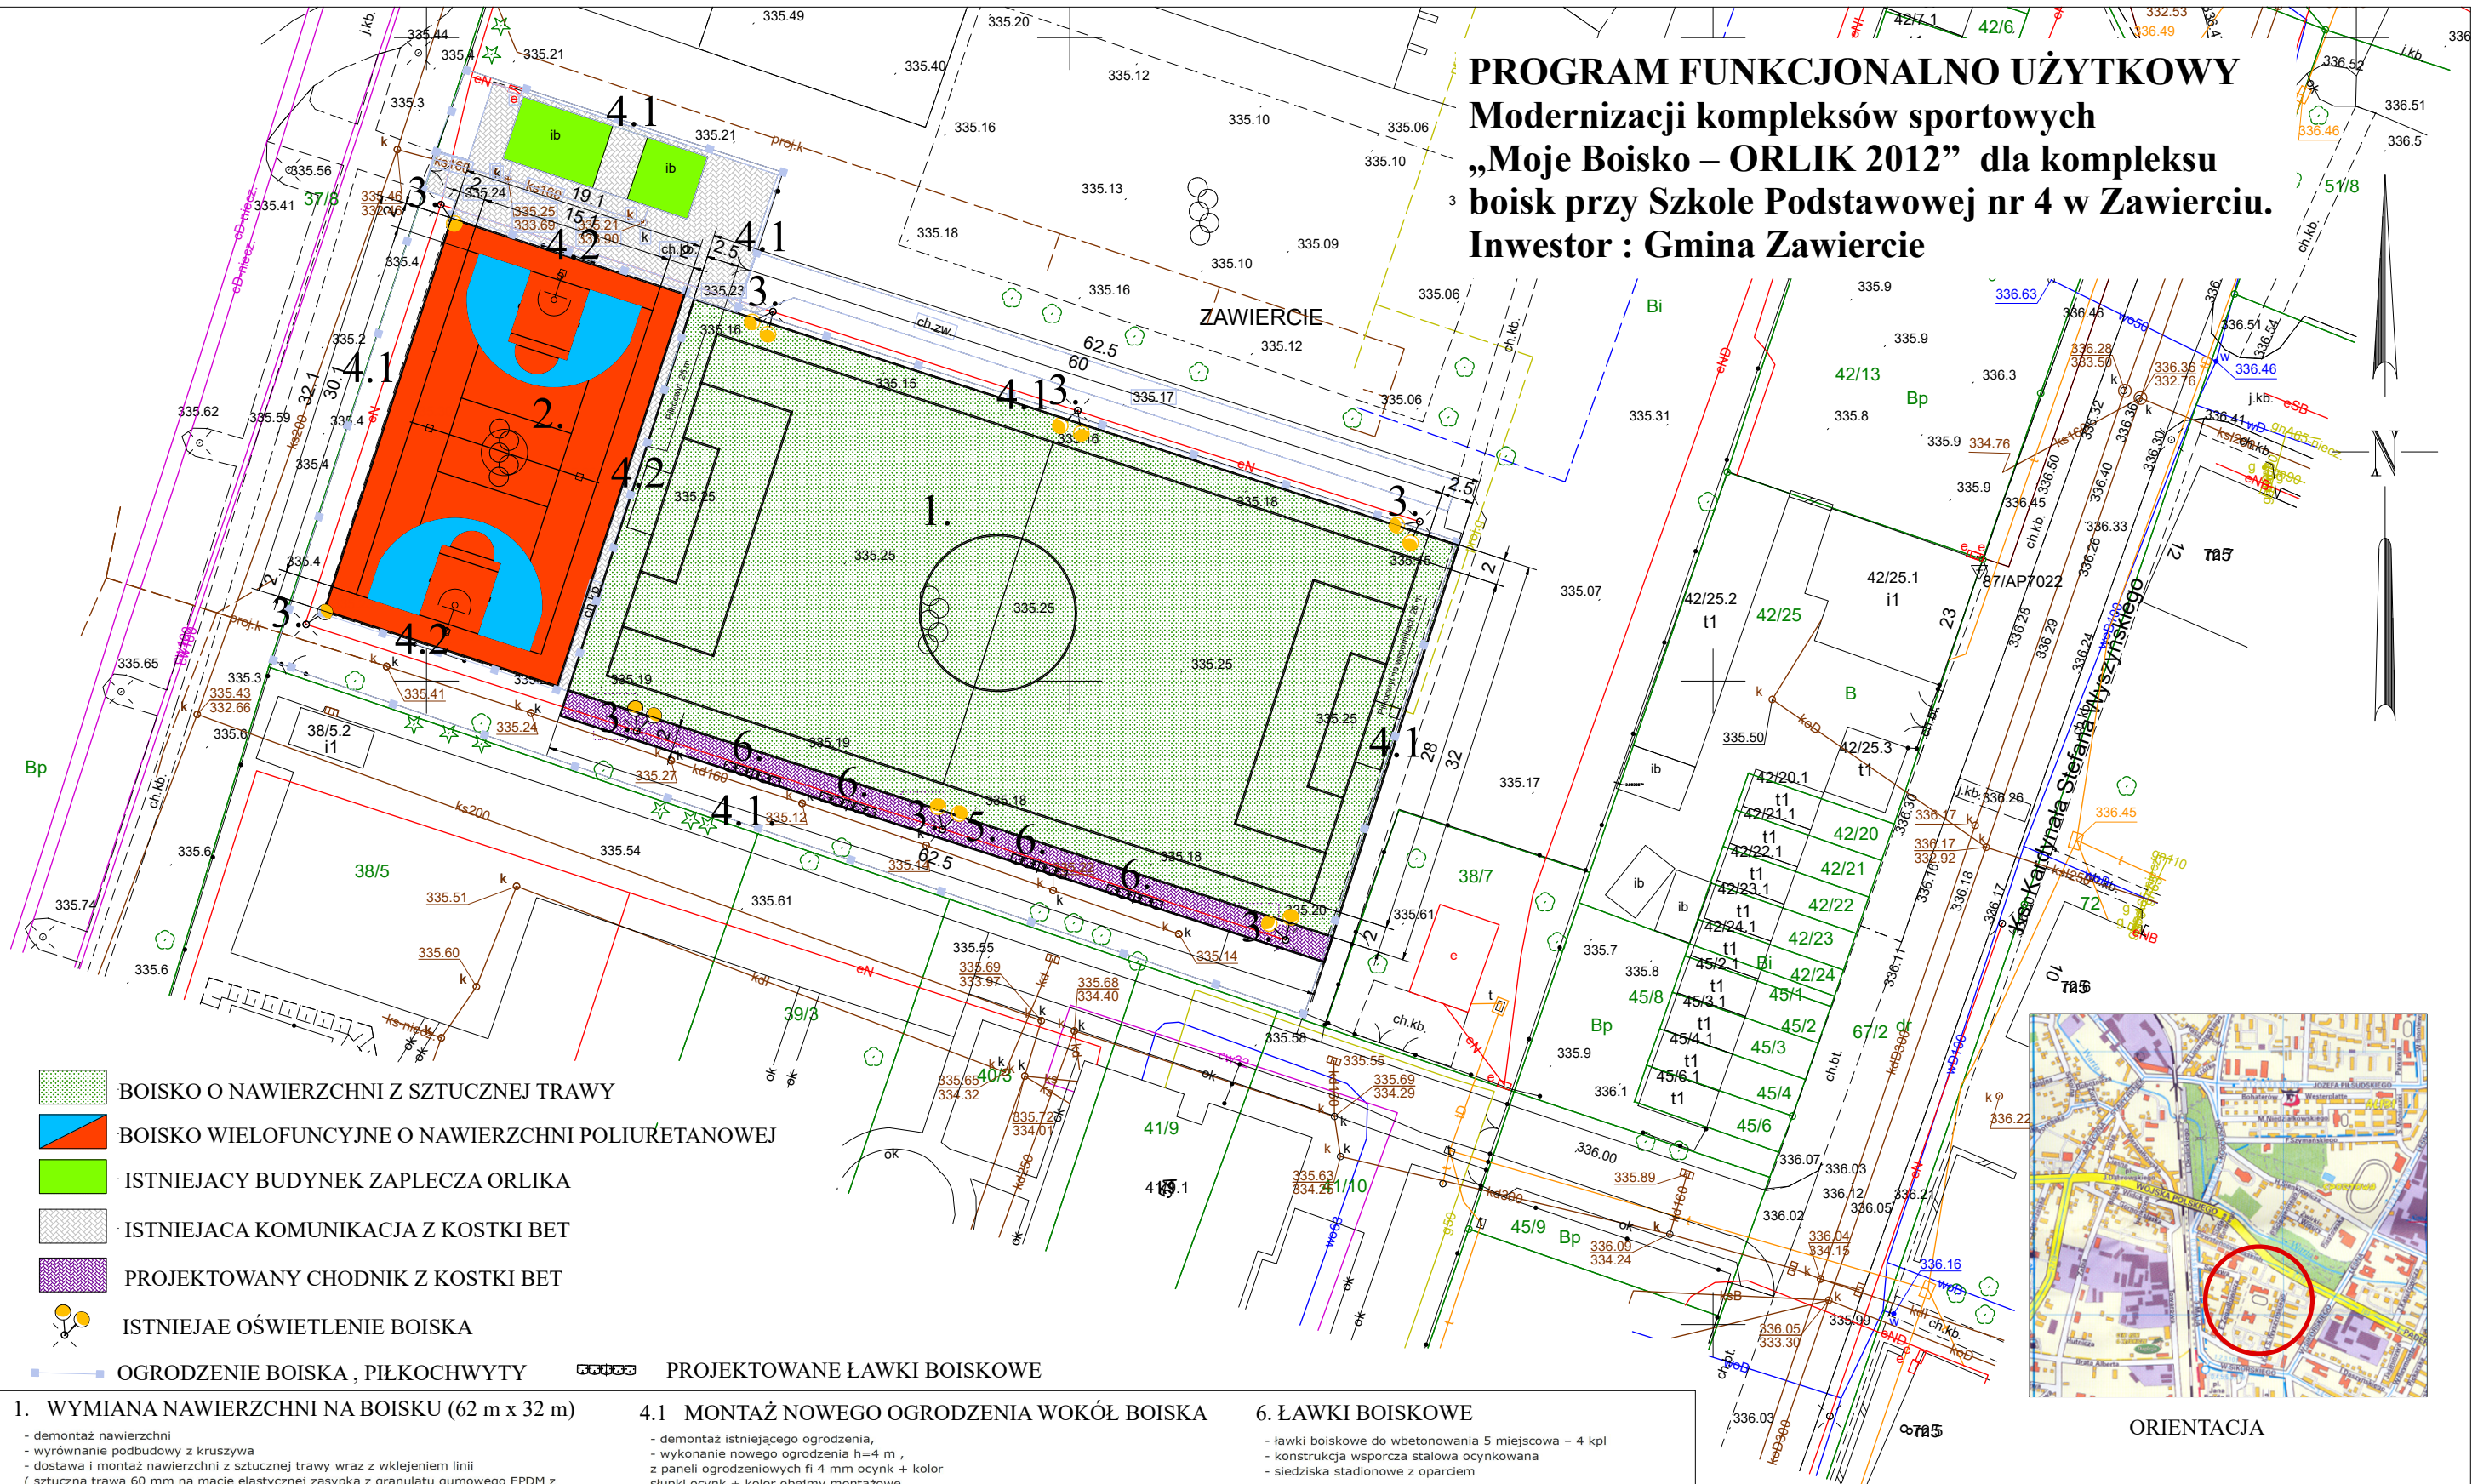

1. WYMIANA NAWIERZCHNI NA BOISKU (62 m x 32 m)

- demontaż nawierzchni
- wyrównanie podbudowy z kruszywa
- dostawa i montaż nawierzchni z sztucznej trawy wraz z wklejeniem linii (sztuczna trawa 60 mm na macie elastycznej zasypka z granulatu gumowego EPDM z recyklingu)

2. WYMIANA NAWIERZCHNI NA BOISKU (32,1 m x 19,1m)

- demontaż nawierzchni
- wyrównanie podbudowy z kruszywa
- wykonanie nawierzchni syntetycznej poliuretanowej (2S 8 mm+8mm) na podbudowie elastycznej ET o grubości 35 mm

3. WYMIANA OŚWIETLENIA BOISKA NA IST. MASZTACH

- demontaż lamp 12 szt.
- montaż nowych opraw ledowych

4.1 MONTAŻ NOWEGO OGRODZENIA WOKÓŁ BOISKA

- demontaż istniejącego ogrodzenia,
- wykonanie nowego ogrodzenia h=4 m , z paneli ogrodzeniowych fi 4 mm ocynk + kolor słupki ocynk + kolor obejny montażowe,
- 2 x furtka 90x200 cm,
- 2 x brama rozwieralna 300x300 cm,

4.2 MONTAŻ PIŁKOCHWYTÓW

- demontaż piłkochwyłów
- montaż piłkochwyłów h= 6 m
- boisko z sztucznej trawy siatka zabezpieczające PP o oczkach 10cm x 10cm
- boisko o nawierzchni poliuretanowej siatka zabezpieczające PP o oczkach 5cm x 5cm

5. WYKONANIE CHODNIKA Z KOSTKI BET. (62,5 m x 2,0 m)

- roboty ziemne
- wykonani obrzeży betonowych gr 6 cm
- podbudowa z kruszywa łamanego
- podsypka z betonu
- nawierzchnia z kostki bet gr 6 cm (kolor szary lub grafitowy)

6. ŁAWKI BOISKOWE

- ławki boiskowe do wbetonowania 5 miejscowa – 4 kpl
- konstrukcja wsporcza stalowa ocynkowana
- siedziska stadionowe z oparciem

INNE PRACE MODERNIZACYJNE

- demontaż istniejących bramek, stojaków do koszykówki, tulei
- dostawa i montaż nowych bramek na boisko trawiaste – 2 szt
- dostawa i montaż nowych jednosłupowych regulowanych stojaków do koszykówki
- dostawa i montaż nowej siatki do tenisa wraz z wbudowaniem tulei
- dostawa i montaż czterech koszyk parkowych stalowych
- dostawa i montaż tablicy informacyjnej (regulamin korzystania z obiektu)

ORIENTACJA

KRUZ BUDOWNICTWO Sp. z o.o. ul. Myszkowska 4142-350 Mysłów

PROJEKTANT:

OBIĘKT:

Modernizacji kompleksów sportowych „Moje Boisko – ORLIK 2012” dla kompleksu boisk przy Szkole Podstawowej nr 4 w Zawierciu.

NR RYS:

1

TYTUŁ RYSUNKU:

ZAGOSPODAROWANIE TERENU

STADIUM

PFU

LOKALIZACJA: ul. POWSTANCÓW ŚLĄSKICH 18, 42-400 ZAWIERCIE
OBRĘB 0012 ZAWIERCIE
JED. EWID. 241602_1 ZAWIERCIE dz. nr. 36/6

SKALA 1:500

DATA: 02. 2025 r.