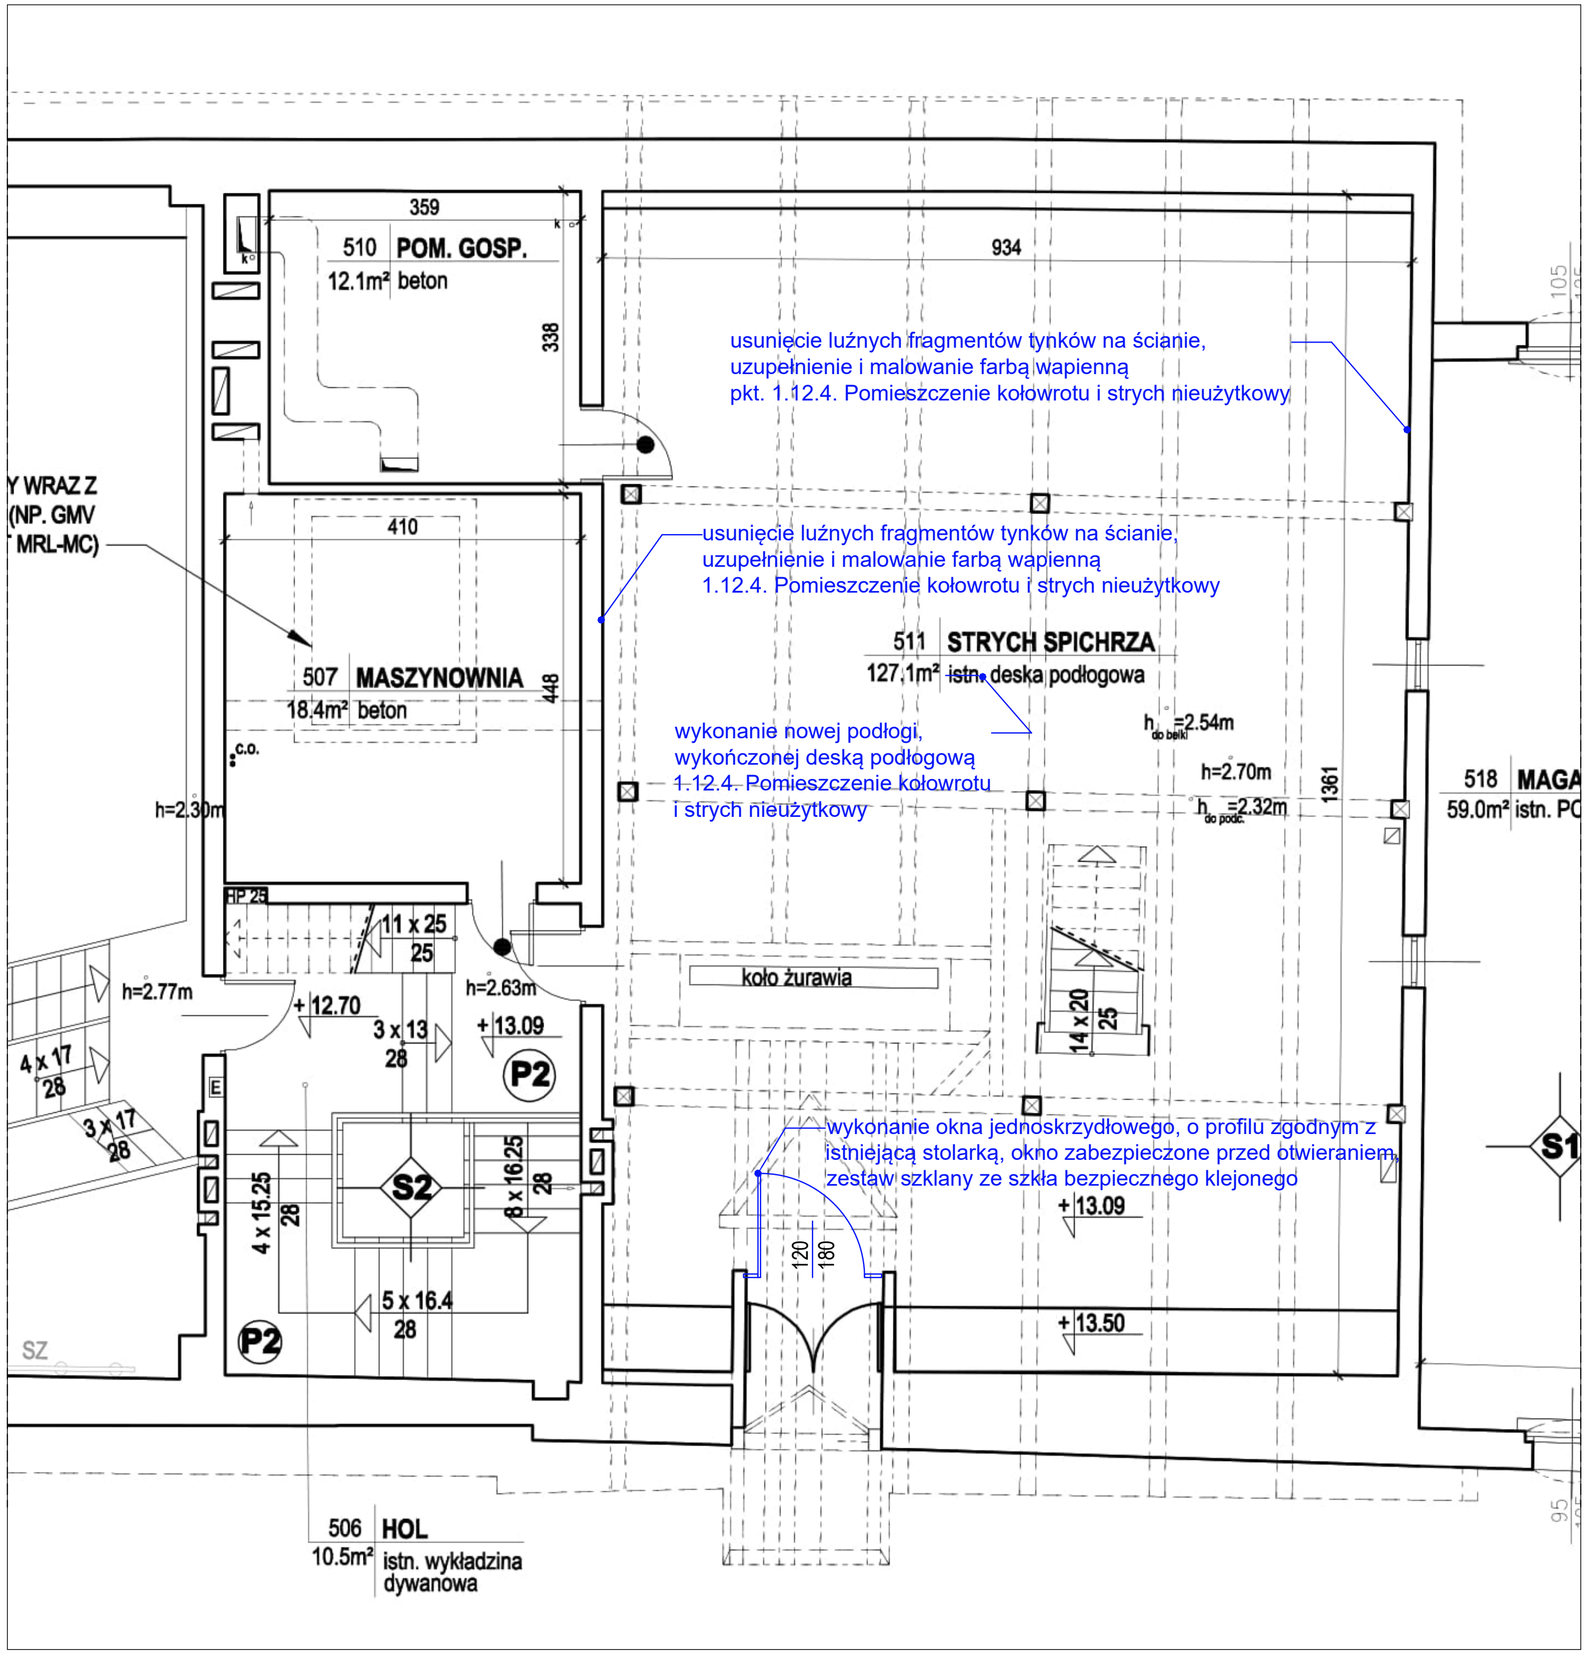

Opis techniczny - pkt. 1.12.4. Pomieszczenie kołowrotu i strych nieużytkowy:

- W przestrzeni pomieszczeń kołowrotu na dwóch poziomach elementy ścienne i sufitowe tynkowane do remontu poprzez usunięcie luźnych fragmentów tynków, uzupełnienie i malowanie farbą wapienną,
-Elementy rur wentylacyjnych malowane sprayem na kolor czarny,
-Wyrównanie podłogi strychu dolnego i wykończenie deską podłogową,
-Wstawienie witryny okiennej dwuskrzydłowej w otworze za okiennicą żurawia, z zabezpieczeniem przed otwieraniem.

Program prac konserwatorskich - pkt. 2.12. Wnętrze pomieszczeń mieszczących mechanizm żurawia – pomieszczenia wystawowe:

- Oczyszczenie elementów konstrukcji drewnianej na sucho za pomocą miękkich szczotek.
- Kontrola stanu mikologicznego elementów konstrukcyjnych.
- Dezynfekcja konstrukcji za pomocą środków opartych na permetrynie.
- Wykonanie napraw ciesielskich.
- Uzupełnienie pomniejszych ubytków masami na bazie żywic chemoutwardzalnych np.: Araldite SV/HV36.
- Scalenie kolorystyczne konstrukcji barwionym impregnatem olejno-woskowym.

NAZWA I ADRES OBIEKTU
Wykonanie remontu elewacji w Muzeum Historii Torunia w Domu Eskenów wraz z pracami dodatkowymi ul. Łazienna 16, ul. Ciasna 4, 6, 8, 87-100 Toruń
INWESTOR
Muzeum Okręgowe w Toruniu ul. Rynek Staromiejski 1, 87-100 Toruń
JEDNOSTKA PROJEKTOWA

kolektywstudio

ul. Polna 105, lokal 26, 87-100 Toruń
tel. 506 107 615
biuro@kolektywstudio.pl

DATA	NAZWA RYSUNKU	NR RYS.
09.07.2024 r.	RZUT PODDASZA	A01
SKALA 1:50		
	IMIĘ I NAZWISKO	PODPIS
PROJEKTANT	mgr inż. arch. Adam Rudziński upr. **KPOKK IARP 73/2011** w specjalności architektonicznej	
OPRACOWANIE	mgr inż. arch. Kinga Plata	
SPRAWDZAJĄCY	mgr inż. arch. Maria Tatarzycka upr. **BA-IV/8346/18/TO/90** w specjalności architektonicznej	

Opracowanie chronione prawem Ustawa o Prawie Autorskim i Prawach Pokrewnych z dn. 4 lutego 1994 (Dz. U. Nr 24/94 z 23 lutego 1994)