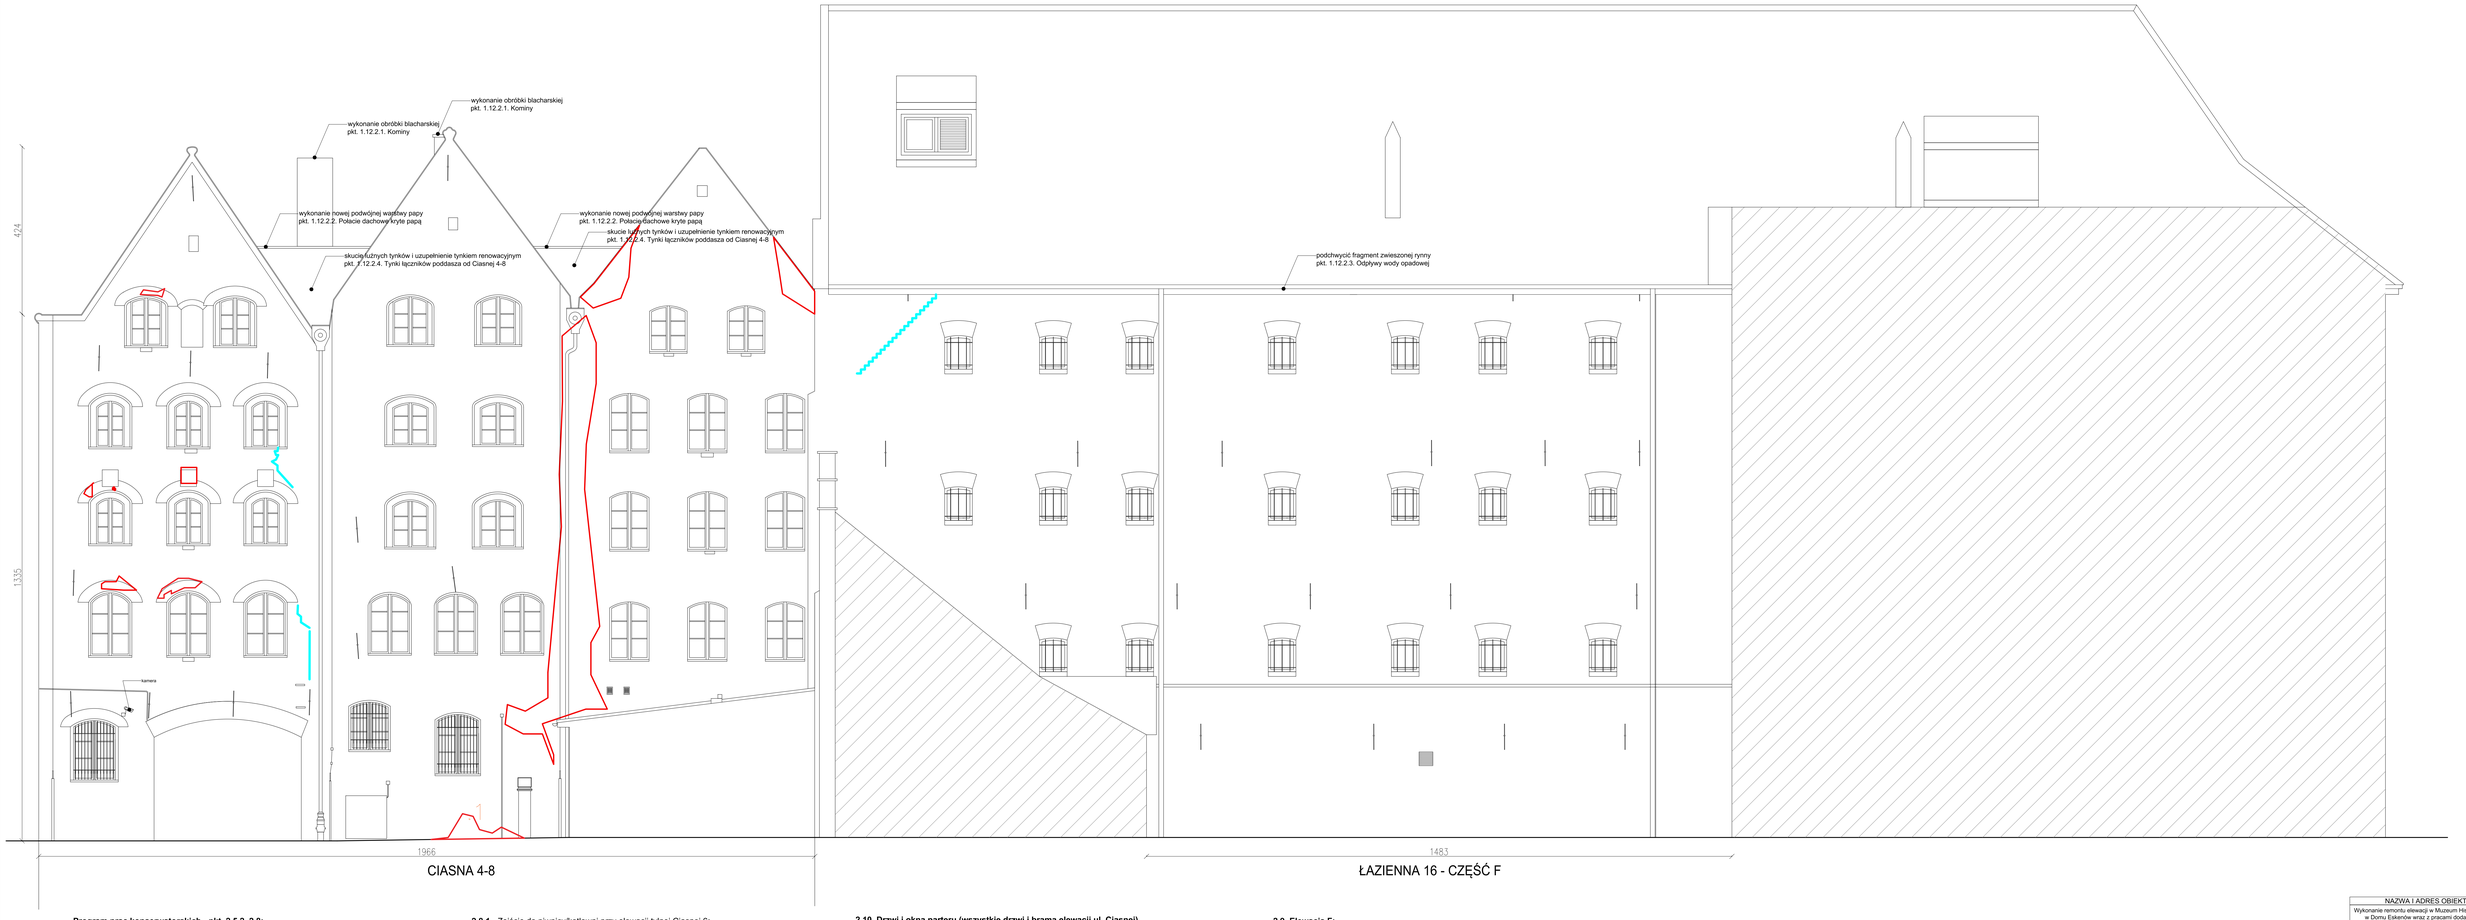


**Program prac konserwatorskich - pkt. 2.5.2, 2.8:**
-Oględziny elewacji i weryfikacja rozwarstwienia historycznego
-Dezynfekcja i wstępne oczyszczenie elewacji z użyciem nieinwazyjnych metod fizycznych
-Demontaż materiałów zniszczonych i wtórnych
-Odkucie tynków zniszczonych, głuchych lub odspojonych
-Doczyszczenie zabrudzeń metodami mieszanymi
-Wzmacnianie osłabionych partii wątku ceglanego hydrofilnym impregnatem zawierającym tetraetoksysilan
-Wykonanie przemurowań i uzupełnień wątku ceglanego
-Rekonstrukcje ubytków cegieł
-Wypełnienie spoin
-Scalenie kolorystyczne
-Rekonstrukcja tynków
-Wzmocnienie detalu kamiennego
-Oczyszczenie i zabezpieczenie ankrów

**2.8.1 -** Zejście do piwnicy/kotłowni przy elewacji tylnej Ciasnej 6:
-Naprawy schodów i korony kesonu schodów
-Usunięcie tynków ścian kesonu zejścia
-Naprawy wątku ceglanego wymurowania klatki schodowej
-Wykończenie ścian kesonu zejścia
-Elementy metalowe oczyścić i zabezpieczyć powłoką antykorozyjną i pokryć matową farbą w kolorze czarnym.

**2.10. Drzwi i okna parteru (wszystkie drzwi i brama elewacji ul. Ciasnej), kraty piwnic:**
-Oczyszczanie i naprawy stolarki okiennej i drzwiowej
-Wymiana krat okien piwnicznych
-Scalenie kolorystyczne

**2.11. Prace wspólne dla wszystkich elewacji**
-Parapety okien, nisz oraz gzymsy zabezpieczyć kolcami przeciwko gołębiom
-Uszkodzone kesony okien piwnicznych wymurować z cegły kanałowej ułożonej w wątku fortecznym i zabezpieczyć ażurowymi pokrywami z płaskowników ustawionych „na sztorc" co 1cm.
- Rynny poziome i rury spustowe wymienić na nowe, wykonane z blachy Ti-Zn w kolorze naturalnym.

**2.9. Elewacja F:**
-Odkucie tynków wtórnych parteru
-Dezynfekcja i wstępne oczyszczenie elewacji z użyciem nieinwazyjnych metod fizycznych
-Stabilizacja spękań
-Demontaż materiałów zniszczonych i wtórnych
-Wzmocnienie spoin historycznych
-Doczyszczenie zabrudzeń metodami mieszanymi
-Wykonanie przemurowań i uzupełnień wątku ceglanego
-Rekonstrukcje ubytków cegieł
-Wypełnienie spoin
-Scalenie kolorystyczne wątku ceglanego

Uszkodzenia spowodowane przez wodę i sole
Graffiti i zabrudzenia bitumiczne
Spękania i rozwarstwienia wątku na granicy przemurowań
Miejsca pobrania próbek

| NAZWA I ADRES OBIEKTU | | |
|---|---|---|
| Wykonanie remontu elewacji w Muzeum Historii Torunia w Domu Eskenów wraz z pracami dodatkowymi ul. Łazienna 16, ul. Ciasna 4, 6, 8, 87-100 Toruń | | |
| INWESTOR | | |
| Muzeum Okręgowe w Toruniu ul. Rynek Staromiejski 1, 87-100 Toruń | | |
| JEDNOSTKA PROJEKTOWA | | |
| kolektywstudio<br>**ul. Polna 105, lokal 26, 87-100 Toruń**<br>**tel. 506 107 615**<br>**biuro@kolektywstudio.pl** | | |
| DATA | NAZWA RYSUNKU | NR RYS. |
| 09.07.2024 r. | ELEWACJE PÓŁNOCNE CIASNA 4-8 | A06 |
| SKALA | ŁAZIENNA 16 - CZĘŚĆ F | |
| 1:50 | | |
| | IMIĘ I NAZWISKO | PODPIS |
| PROJEKTANT | mgr inż. arch. Adam Ruszczyński<br>upr. KPOKK UKRP 73/2011<br>w specjalności architektonicznej | |
| OPRACOWANIE | mgr inż. arch. Kinga Płata | |
| SPRAWDZAJĄCY | mgr inż. arch. Maria Tatarzycka<br>upr. **SA-A/3346/18/7/246**<br>w specjalności architektonicznej | |

Opracowanie chronione prawem autorskim. Kopiowanie, powielanie i rozpowszechnianie bez zgody autora zabronione.